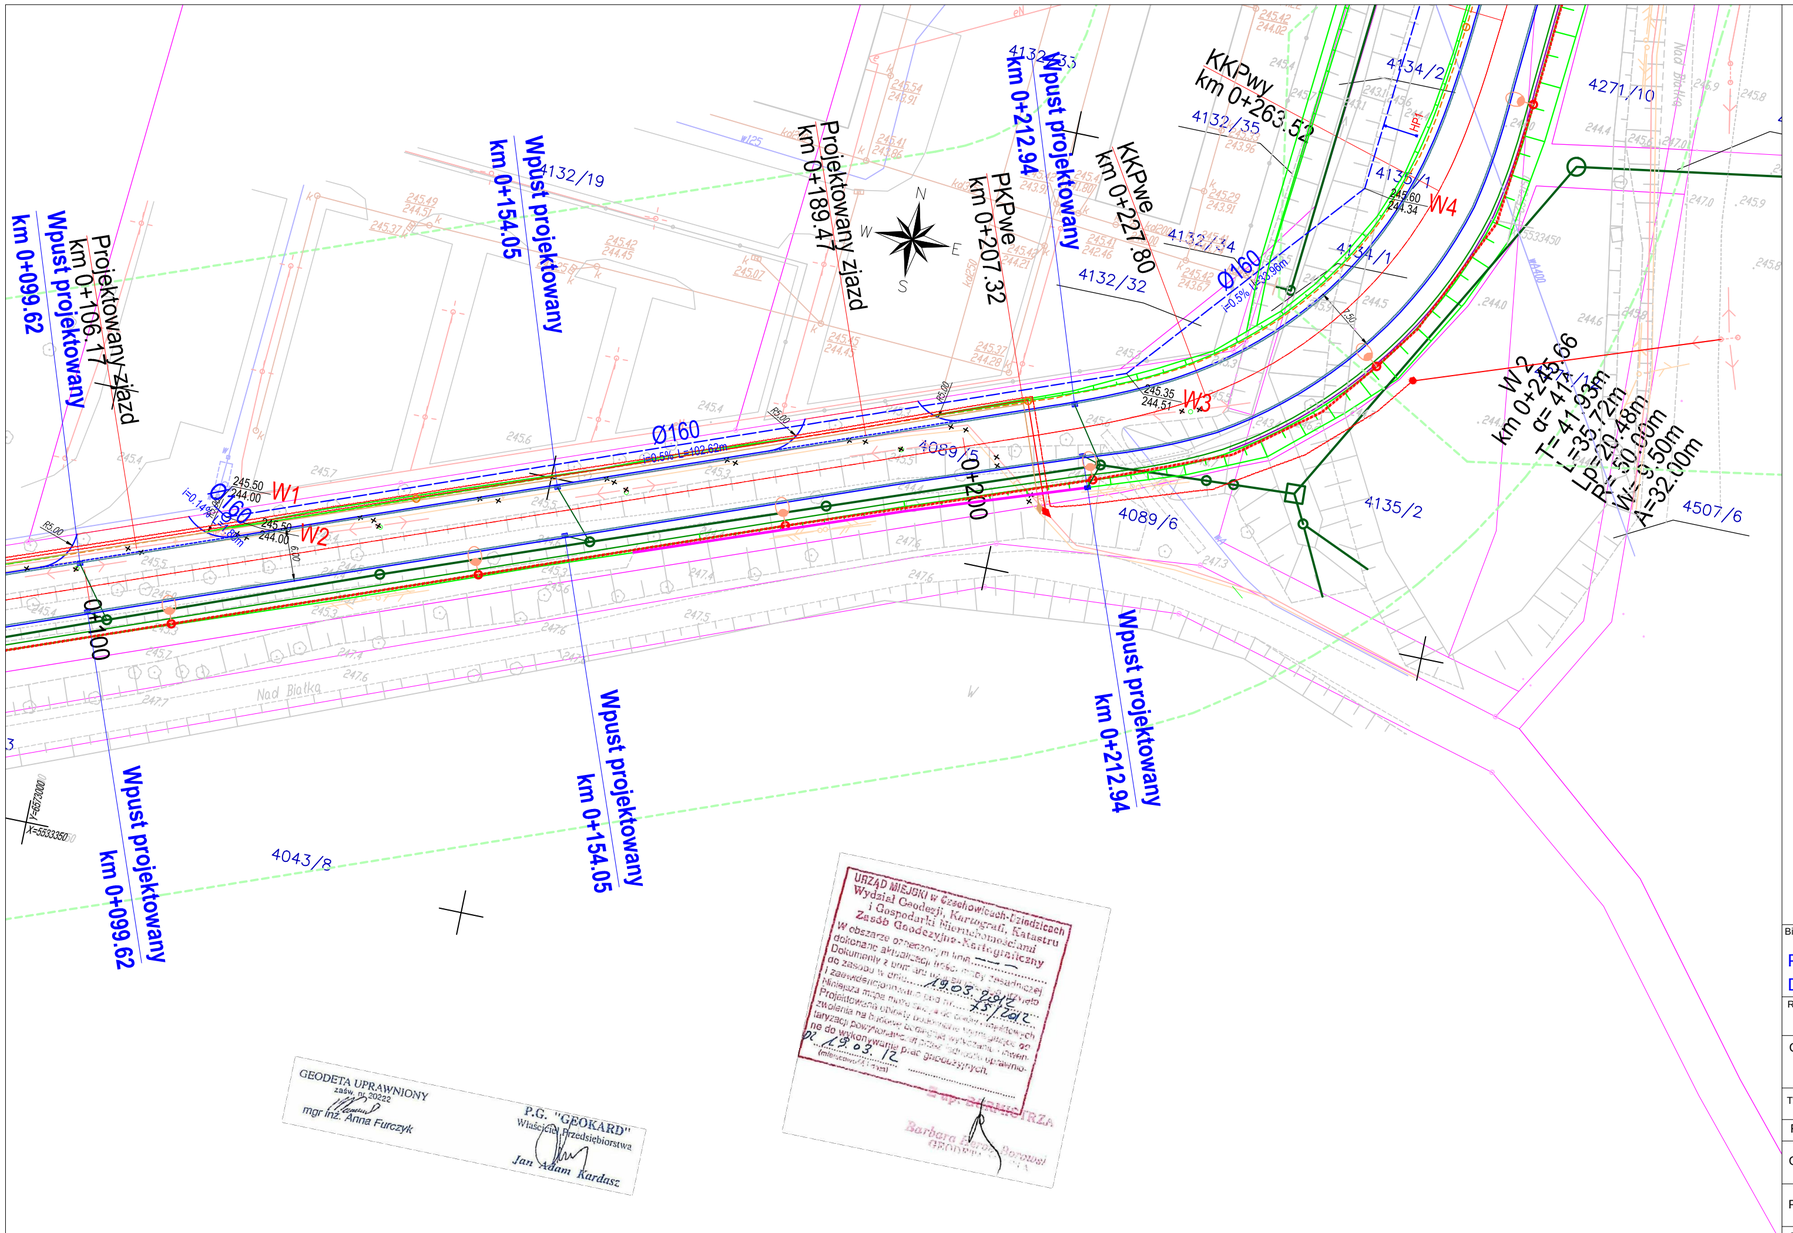

- krawężnik betonowy 15x30cm
- krawężnik betonowy obniżony (odsłonięcie 2-5cm)
- obrzeże betonowe 8x30cm
- krawędzie miejsc postojowych
- granice działek
- projektowany kabel zasilający oświetlenie YAKYs 4x35
- projektowana lampa oświetleniowa
- projektowany wodociąg
- projektowana przekładka gazociągu
- projektowana kanalizacja sanitarna
- projektowana skarpa 1:1,5
- projektowany szlaban
- projektowany kanał technologiczny
- projektowany kanał deszczowy
- projektowana studnia kanalizacyjna
- projektowany wpust deszczowy
- projektowany wylot kanalizacji deszczowej
- projektowane umocnienie dna przy wylocie
- projektowane przekrycie cieku Młynówka
- projektowany kabel energetyczny
- projektowane instalacje PGS w rurach osłonowych
- projektowane umocnienie skarpy - kosze siatkowo-kamienne
- projektowana bariera energochłonna
- projektowane odwodnienie liniowe
- projektowane korytko odwodnieniowe
- projektowany dren

Biuro projektowe: ÃNORDA" Przedsiñbiorstwo Obsługi Inwestycji Drogowych i InÛynierii ŝrodowiska			Inwestor: ZarzÑd Powiatu Bielskiego Bielsko-Biağa, ul. Piastowska 40	
Rodzaj projektu: BUDOWLANY		BranÛa: SANITARNA – WOD.	Data: 07.2013	
Obiekt:	Budowa drogi powiatowej łączącej drogę ulicę Nad Białką z Drogą Krajową nr 1 w Czechowicach-Dziedzicach - etap I			
Tytuğrysunku:	**Projekt Zagospodarowania Terenu**		Nr rys.: 2a	Skala: 1:500
Funkcja:	Tytuğ imiñ i nazwisko:	Specjalnoŝć:	Nr UprawnieŒ	Podpis:
Opracowali:	mgr inÛ Katarzyna Widzyk			
	inÛ BğaÛej Marek			
Projektowağ	mgr inÛ Rafağkleist	konstr.-bud.	430/01	
		instalacyjna	SKL/2358/PWOS/09	
Sprawdziğ	inÛ Janusz Janowski	instal.-inÛ	456/79	