
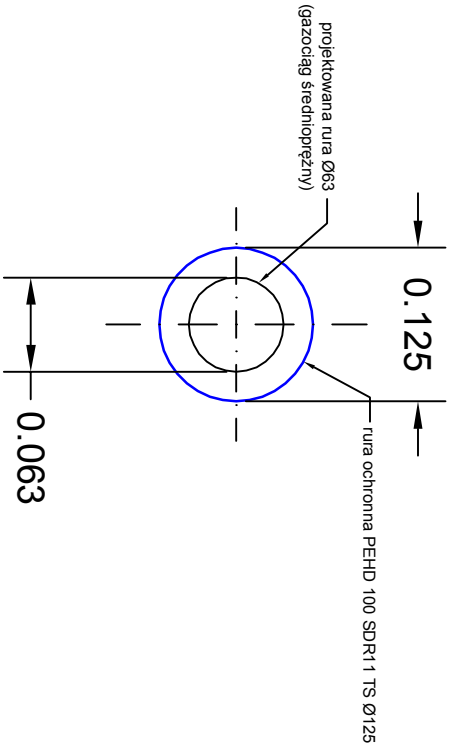


SZCZEGÓŁ MONTAŻU RURY OCHRONNEJ

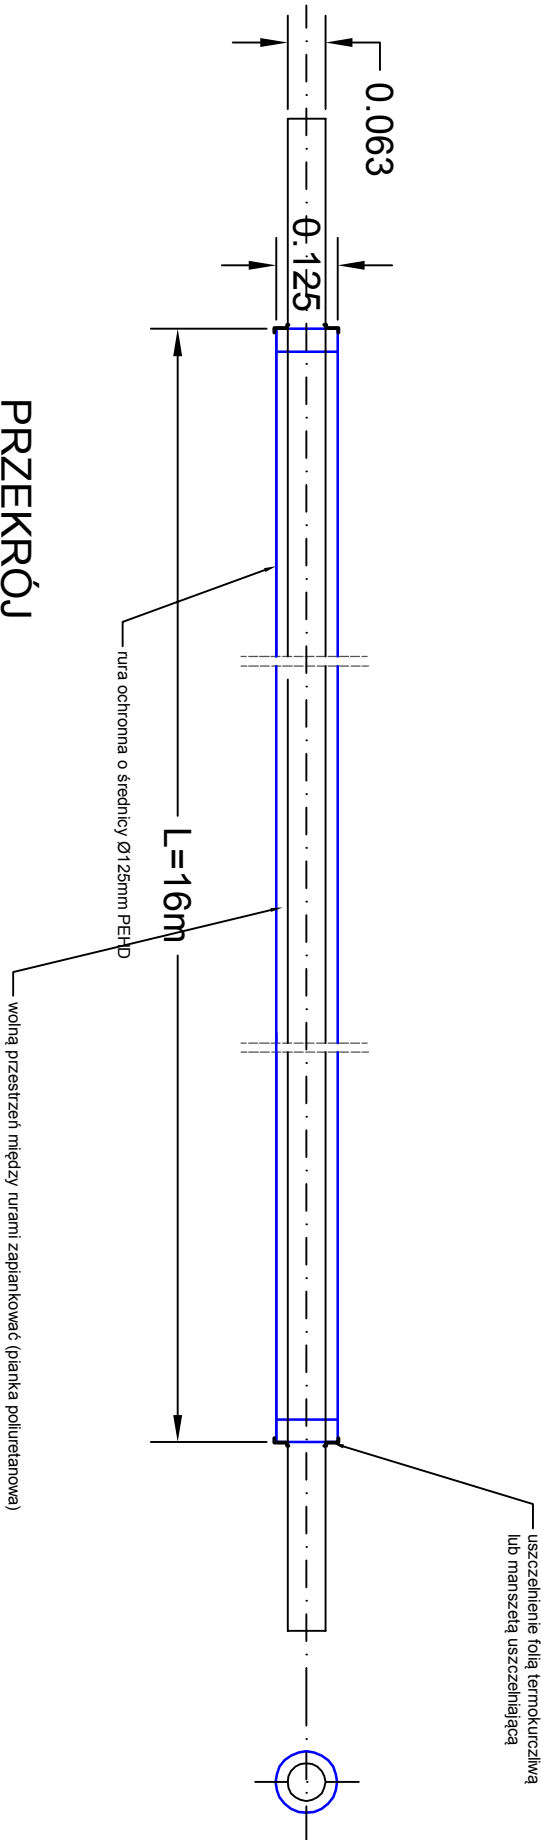

Biuro projektowe: "NORDA"		Inwestor: Zarząd Powiatu Bieleckiego	
Przedsiębiorstwo Obsługi Inwestycji		Bielsko-Biała, ul. Piastowska 40	
Drogowych i Inżynierii Środowiska			
Rodzaj projektu:	BUDOWLANY	Branża:	GAZOWA
Obiekt:	Budowa drogi powiatowej łączącej drogę ulicę Nad Białką z Droga Krajową nr 1 w Czechowicach-Dziedzicach- etap I		
Tytuł rysunku:	RURA OCHRONNA- gazociąg średnioprężny	Nr rys.:	4
Funkcja:	Tytuł, imię i nazwisko:	Specjalność:	Nr uprawnień:
Opracował:	mgr inż. Katarzyna Widyk		
Projektant:	mgr inż. Rafał Kieśl	konstr.-bud.	430/01
Sprawił:	inż. Janusz Jarowski	instalacyjna	SKL/2358/PWOS/09
		konstr.-inż.	458/79