


SZCZEGÓŁ MONTAŻU RURY OCHRONNEJ

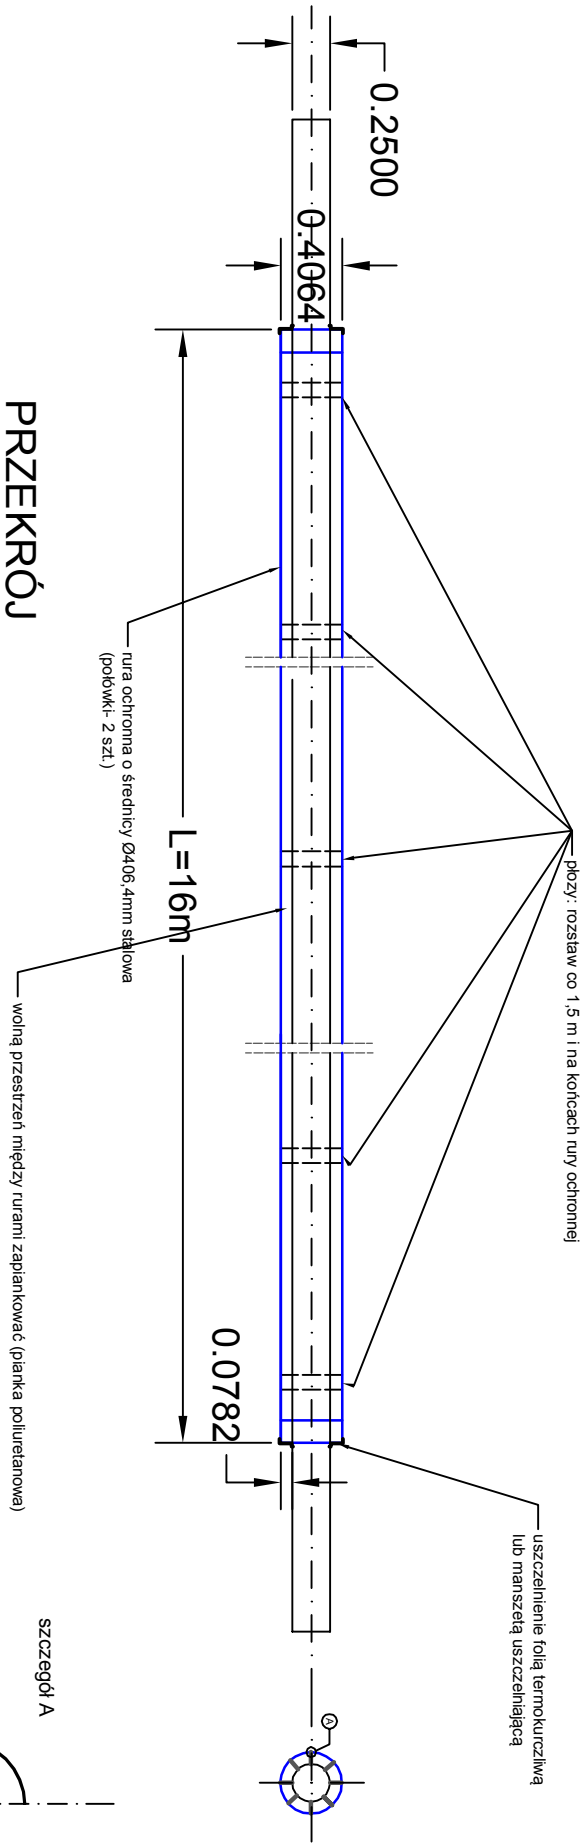

Szereg A

Sprawy ekstruzyjne na całej długości rury osłonowej
Upřednio na całej długości L poszczególnych pokłewek
rury osłonowej wykonać ukosowanie krawędzi dla spoiny V

UWAGA! wykonane zabezpieczenie rurociągu gazowego przed
zasypianiem zgłoszic do odbioru METANTEL S.A.

Biuro projektowe:		„NORDA”		Inwestor:	
Przedsiębiorstwo Obsługi Inwestycji Drogowych i Inżynierii Środowiska				Zarząd Powiatu Biełskiego Biełsko-Biała, ul. Piastowska 40	
Rodzaj projektu:		BUDOWLANY		Branża:	
				GAZOWA	
				Data:	
				07.2012	
Objekt:	Budowa drogi powiatowej łączącej drogę ulicę Nad Białką z Drogą Krajową nr 1 w Czechowicach-Dziedzicach- etap I				
Tytuł rysunku:	RURA OCHRONNA- gazociąg METANTEL			Nr rys.:	Skala:
				5	1:50
Funkcja:	Tytuł, imię i nazwisko:	Specjalność:		Nr uprawnień:	Podpis:
Opracowali:	mgr inż. Katarzyna Włodzik				
	inż. Błażej Marek				
Projektant:	mgr inż. Rafał Kłes			konstr.-bud.	430/01
				instalacyjna	SKL/2358P/WOS/09
Sprawił:	inż. Janusz Janowski			konstr.-inż.	456/79