



PRZEKRÓJ P.I.1
km 0-008

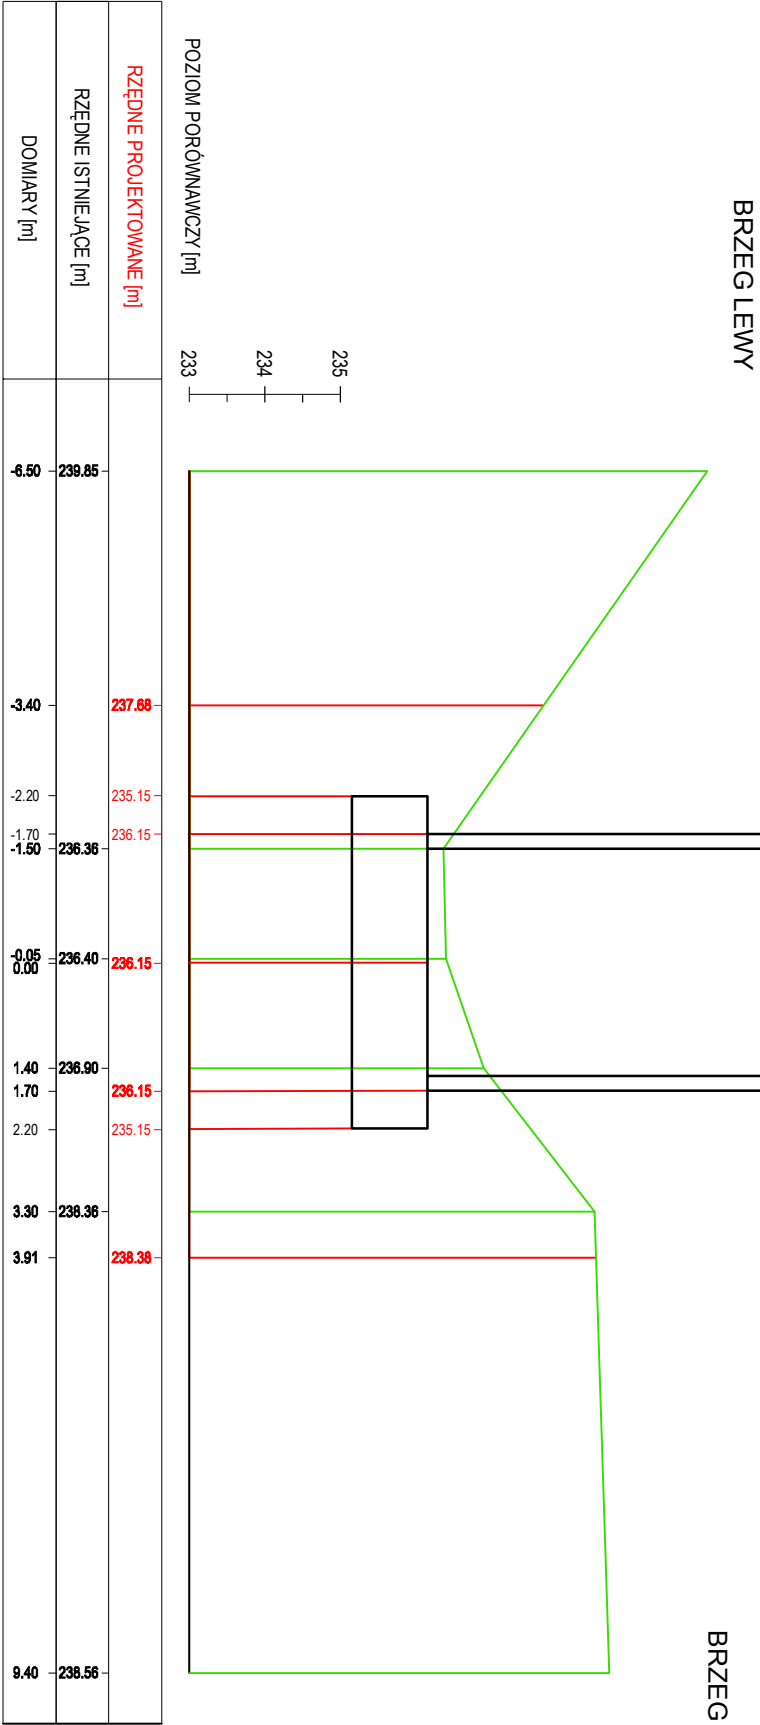

PRZEKRÓJ P.I.2
km 0+022

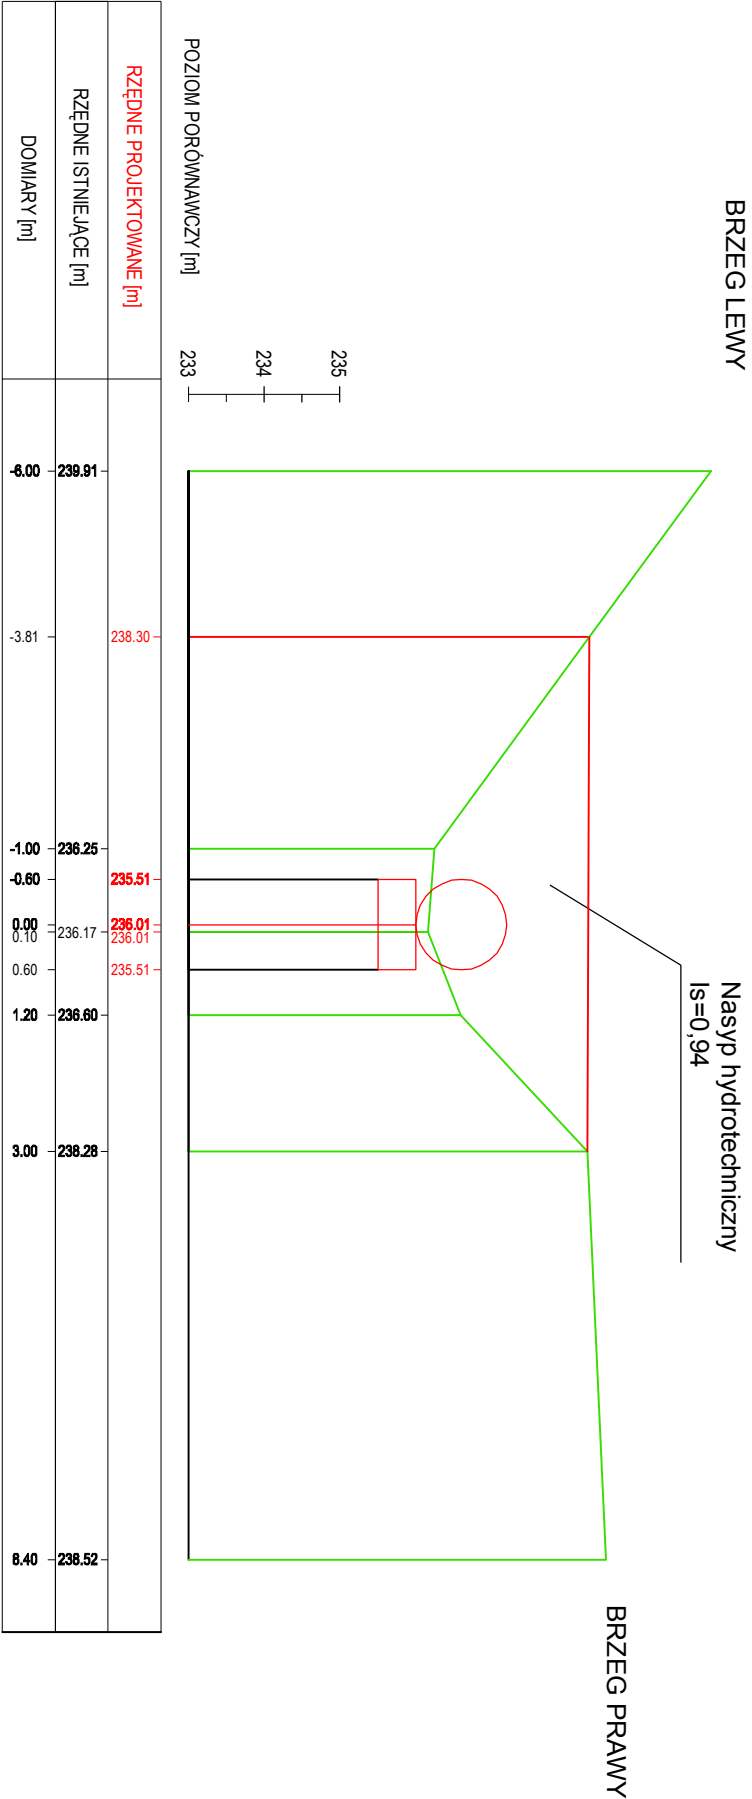

Biuro projektowe: „NORDA”		Inwestor:	
Przedsiębiorstwo Obsługi Inwestycji Drogowych i Inżynierii Środowiska		Zarząd Powiatu Biełskiego ul. Piastowska 40, 43-300 Biełsko-Biała	
Rodzaj projektu:		Branża:	
PROJEKT BUDOWLANY		hydrologiczna	
Obiekt:		Data:	
Budowa drogi powiatowej łączącej drogę ul. Nad Białką z Drogą Krajową nr 1 w Czechowicach–Dziedzicach – etap 1		07.2013	
Tytuł rysunku:		Nr rys.:	
PRZESKROJE POPRZECZNE		3a	
Funkcja:		Skala:	
mgr inż. Katarzyna Widzyk		1:100	
Projektant:		Podpis:	
mgr inż. Rafał Kleist			
Sprawdził:		Instalacyjna	
inż. Janusz Janowski		SLK/2358/PWOSI/09	
		456/79	