



PRZEKRÓJ P.I.3
km 0+042

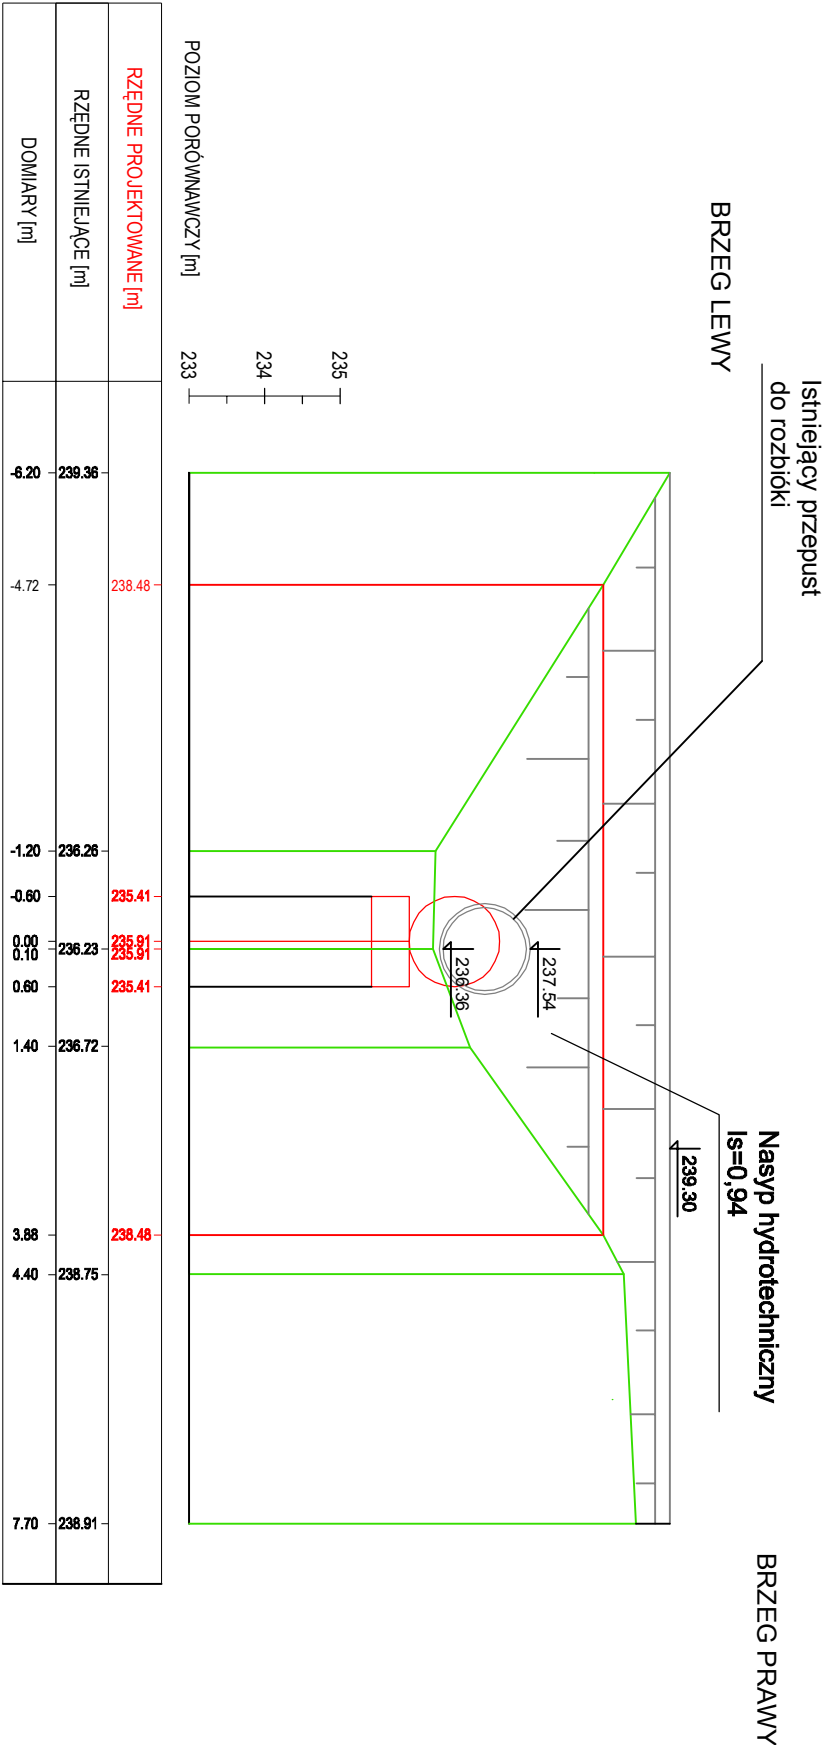

PRZEKRÓJ P.I.4
km 0+067

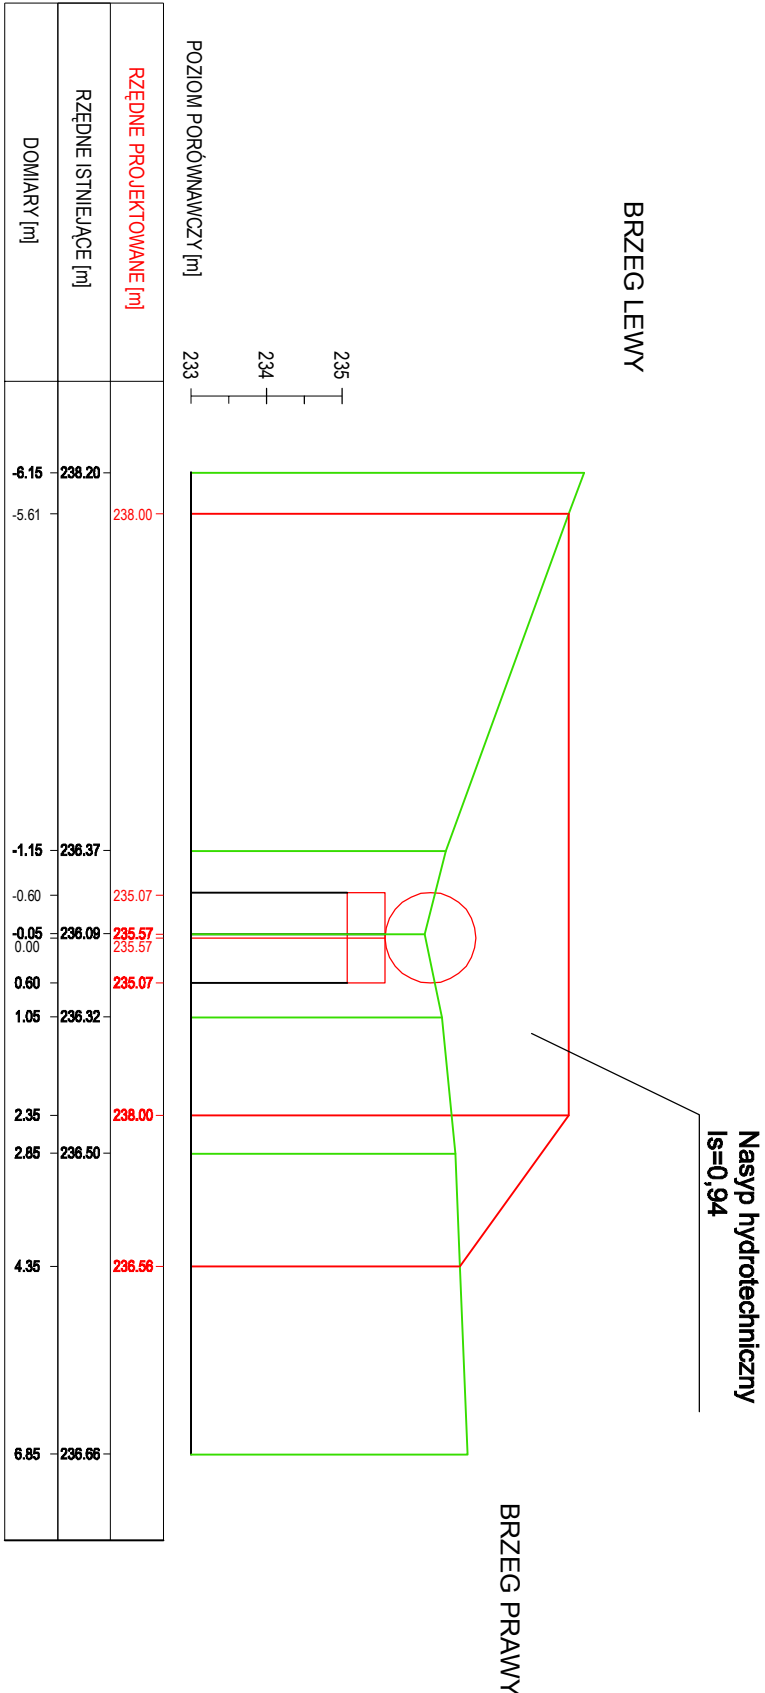

Biuro projektowe: „NORDA” Przedsiębiorstwo Obsługi Inwestycji Drogowych i Inżynierii Środowiska		Inwestor: Zarząd Powiatu Bieleckiego ul. Piastowska 40, 43-300 Bielecko-Biała	
Rodzaj projektu: PROJEKT BUDOWLANY		Branża: hydrologiczna	Data: 07.2013
Objekt:	Budowa drogi powiatowej łączącej drogę ul. Nad Białką z Drogą Krajową nr 1 w Czechowicach–Dziedzicach – etap 1		
Tytuł rysunku:	PRZESKROJE POPRZECZNE		Nr rys.: 3b Skala: 1:100
Funkcja:	Tytuł imię i nazwisko:		Nr. Uprawnień:
Projektant:	mgr inż. Katarzyna Widyk		
	mgr inż. Rafał Kleist	Instalacyjna	SLK/2358/PWOS/09
Sprawdził:	inż. Janusz Janowski	Inst. inż.	456/79