


PRZEKRÓJ P.I.5
km 0+107

BRZEG LEWY

BRZEG PRAWY

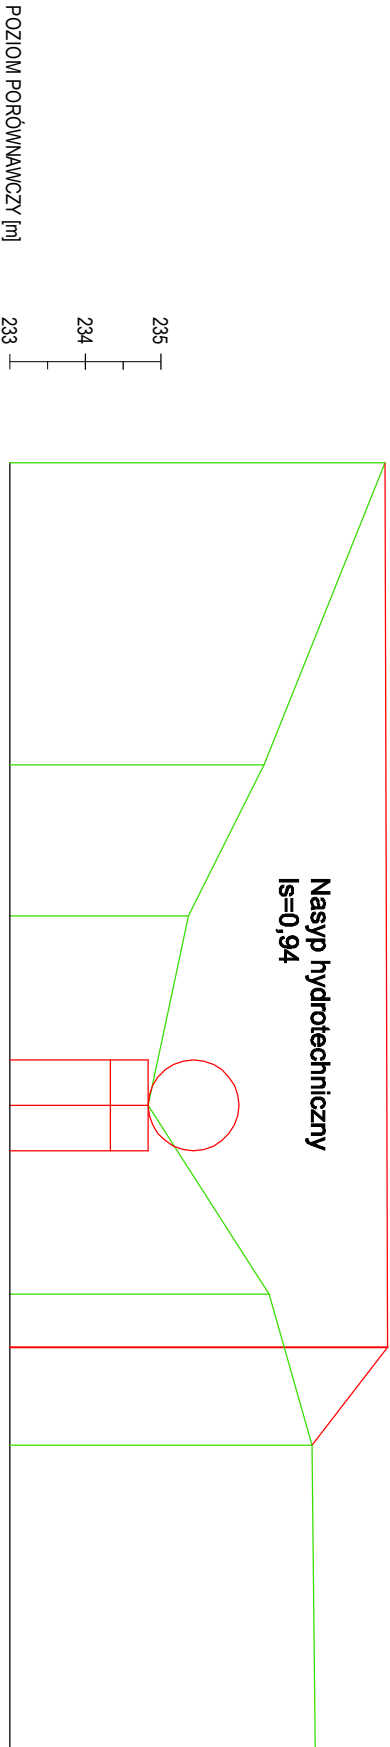

RZĘDNE PROJEKTOWANE [m]	
RZĘDNE ISTNIEJĄCE [m]	
DOMIARY [m]	

Biuro projektowe: „NORDA”		Inwestor:	
Przedsiębiorstwo Obsługi Inwestycji		Zarząd Powiatu Bielskiego	
Drogowych i Inżynierii Środowiska		ul. Piastowska 40, 43-300 Bielsko-Biała	
Rodzaj projektu: PROJEKT BUDOWLANY		Branża: hydrologiczna	
Data: 07.2013			
Obiekt: Budowa drogi powiatowej łączącej drogę ul. Nad Białką z Drogą Krajową nr 1 w Czechowicach-Dziedzicach – etap 1			
Tytuł rysunku: PRZESKROJE POPRZECZNE		Nr rys.: 3c	
Skala: 1:100		Podpis:	
Funkcja:		Nr Uprawnień:	
Projektant:			
Sprawdził:			