


PRZEKRÓJ P.II.1  
km 0+128,78

BRZEG LEWY

Nasyp hydrotechniczny  
Is=0,94

BRZEG PRAWY

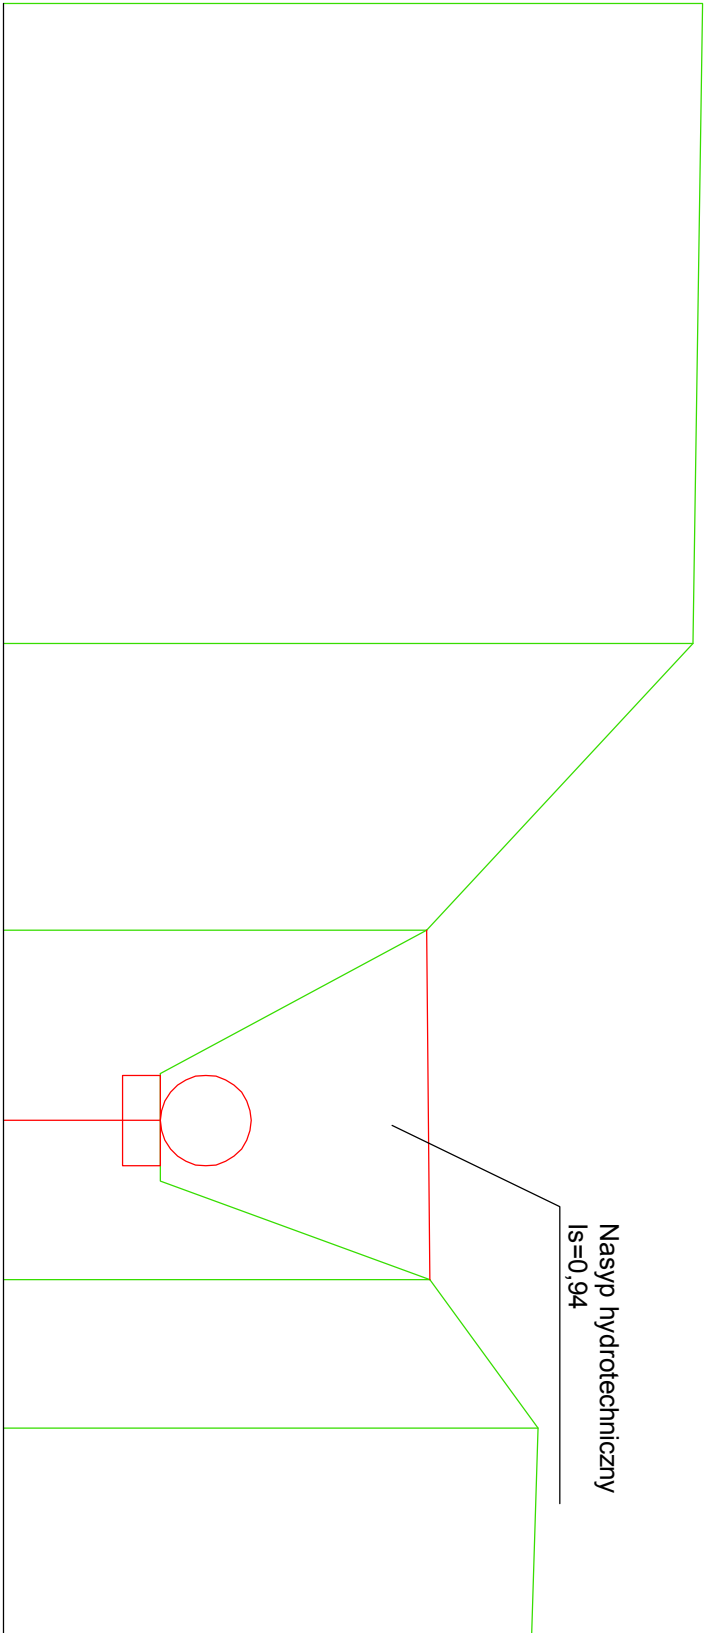

RZĘDNE PROJEKTOWANE [m]	
RZĘDNE ISTNIEJĄCE [m]	
DOMIARY [m]	

	242.25	242.12	238.60	235.07	238.64	240.07	239.99
	-14.78	-8.31	-2.52	0.00	2.10	4.07	6.80

Biuro projektowe: „NORDA” Przedsiębiorstwo Obsługi Inwestycji Drogowych i Inżynierii Środowiska		Inwestor: Zarząd Powiatu Biełskiego ul. Piastowska 40, 43-300 Biełsko-Biała	
Rodzaj projektu: PROJEKT BUDOWLANY		Branża: hydrologiczna	Data: 07.2013
Obiekt:	Budowa drogi powiatowej łączącej drogę ul. Nad Białką z Drogą Krajową nr 1 w Czechowicach-Dziedzicach – etap 1		
Tytuł rysunku:	PRZESKROJE POPRZECZNE		
Funkcja:	Tytuł imię i nazwisko:	Nr rys.:	Skala:
Projektant:	mgr inż. Katarzyna Wdzyk	3d	1:100
Sprawdził:	mgr inż. Rafał Kleist	instalacyjna	Podpis:
	inż. Janusz Janowski	inst.-inż.	
		456/79	