


PRZEKRÓJ P.II.2  
km 0+161,66

BRZEG LEWY

BRZEG PRAWY

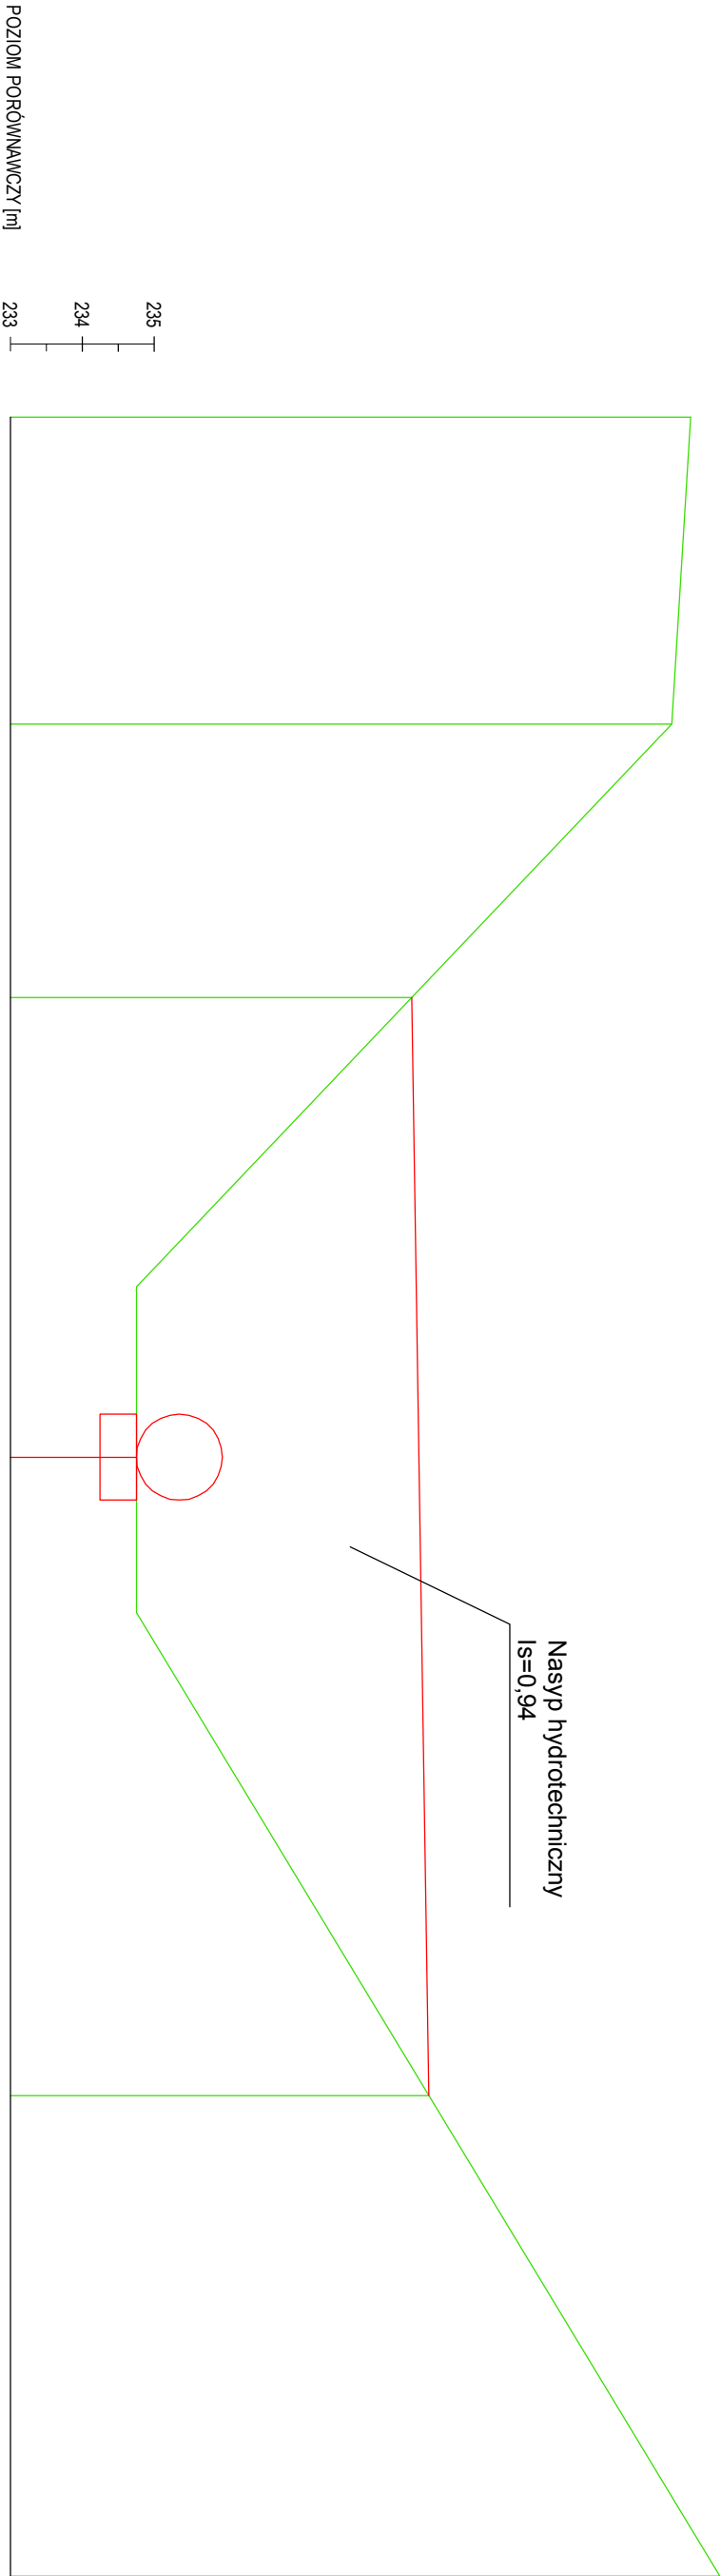

RZĘDNE PROJEKTOWANE [m]	238.58	234.75	238.82
RZĘDNE ISTNIEJĄCE [m]	242.46	242.20	242.87
DOMIARY [m]	-14.46	-10.19	-6.39

Biuro projektowe: „NORDA”			Inwestor:		
Przedsiębiorstwo Obsługi Inwestycji			Zarząd Powiatu Bielskiego		
Drogowych i Inżynierii Środowiska			ul. Piastowska 40, 43-300 Bielsko-Biała		
Rodzaj projektu:		PROJEKT BUDOWLANY	Branża:	hydrologiczna	Data: 07.2013
Obiekt:					
Budowa drogi powiatowej łączącej drogę ul. Nad Białką z Drogą Krajową nr 1 w Czechowicach-Dziedzicach – etap 1					
Funkcja:		PRZEKROJE POPRZECZNE		Nr rys.: 3e	Skala: 1:100
Tytuł rysunku:		Podpis:			
Projektant:		Tytuł imię i nazwisko:	Nr Uprawnień:		
Sprawdził:		mgr inż. Katarzyna Widyk			
		mgr inż. Rafał Kleist			
		inż. Janusz Janowski			
		inst.-inż.	SLK/2358/PWOS/09		
			456/79		