PRZEKRÓJ P.II.3
km 0+194.70

BRZEG LEWY

BRZEG PRAWY

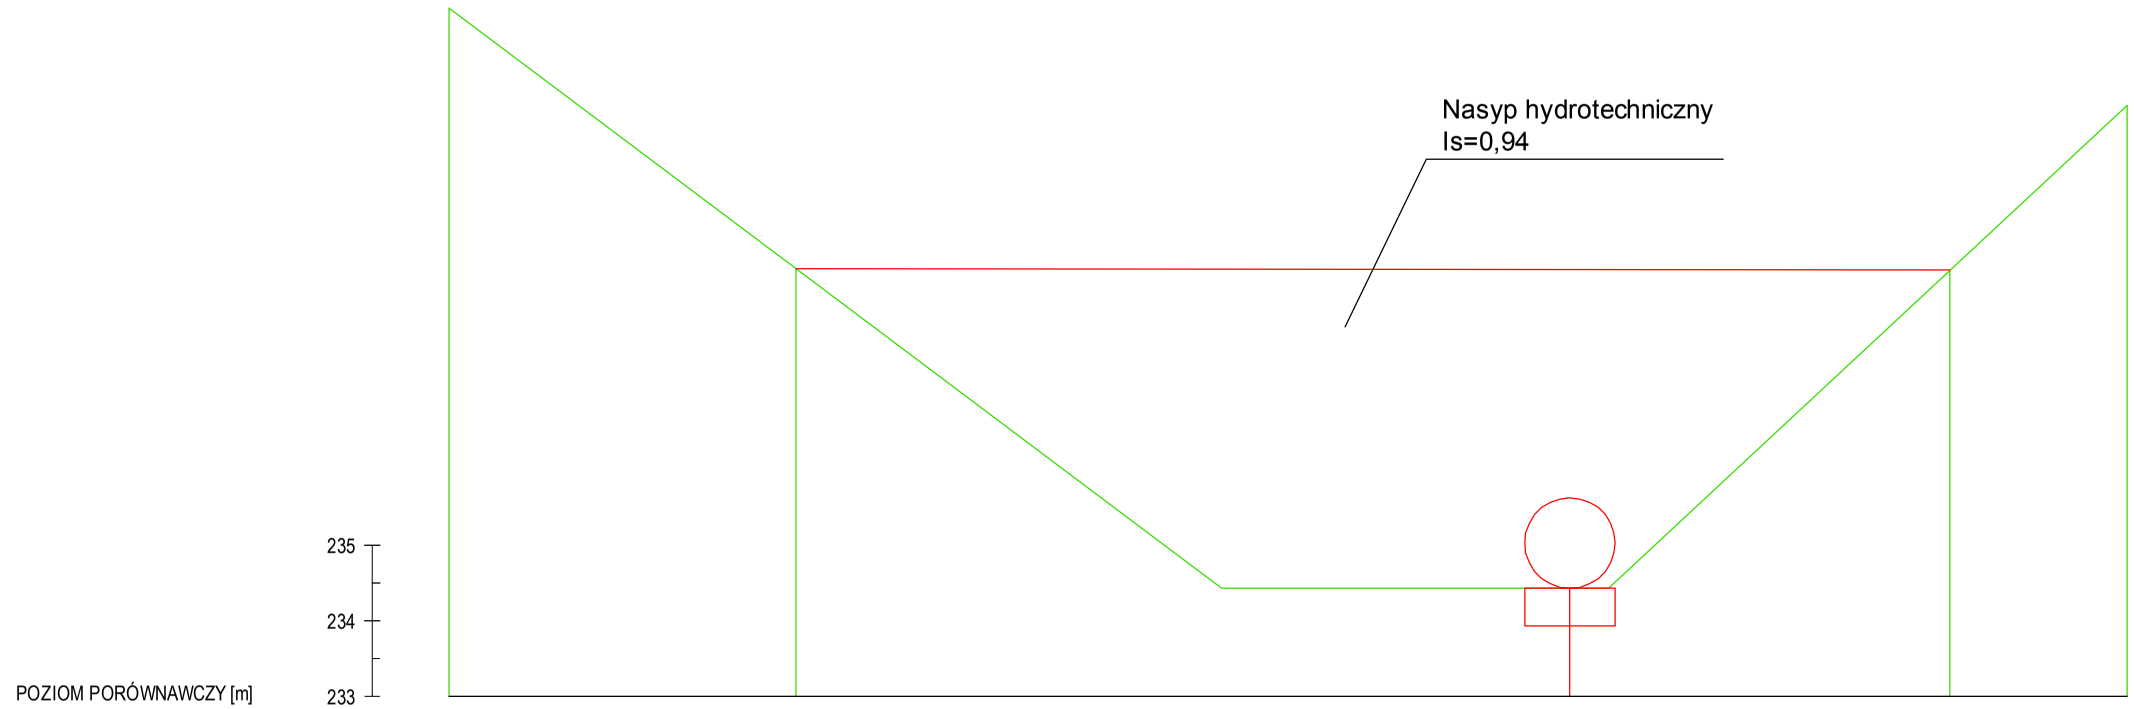

RZĘDNE PROJEKTOWANE [m]		238.66	234.43	238.64	
RZĘDNE ISTNIEJĄCE [m]	242.11	238.66	234.43	238.64	240.82
DOMIARY [m]	-14.83	-10.24	0.00	5.03	7.37

Biuro projektowe: „NORDA" Przedsiębiorstwo Obsługi Inwestycji Drogowych i Inżynierii Środowiska		Inwestor: Zarząd Powiatu Bielskiego ul. Piastowska 40, 43-300 Bielsko-Biała		
Rodzaj projektu: PROJEKT BUDOWLANY		Branża: hydrologiczna		Data: 07.2013
Obiekt:	Budowa drogi powiatowej łączącej drogę ul. Nad Białką z Drogą Krajową nr 1 w Czechowicach–Dziedzicach– etap 1			
Tytuł rysunku:	PRZEKROJE POPRZECZNE		Nr rys.: 3f	Skala: 1:100
Funkcja:	Tytuł imie i nazwisko:		Nr Uprawnień:	Podpis:
Projektant:	mgr inż. Katarzyna Widzyk			
	mgr inż. Rafał Kleist	instalacyjna	SLK/2358/PWOS/09	
Sprawdził:	inż. Janusz Janowski	inst.-inż.	456/79	