


PRZEKRÓJ P.II.4  
km 0+218,00

BRZEG LEWY

BRZEG PRAWY

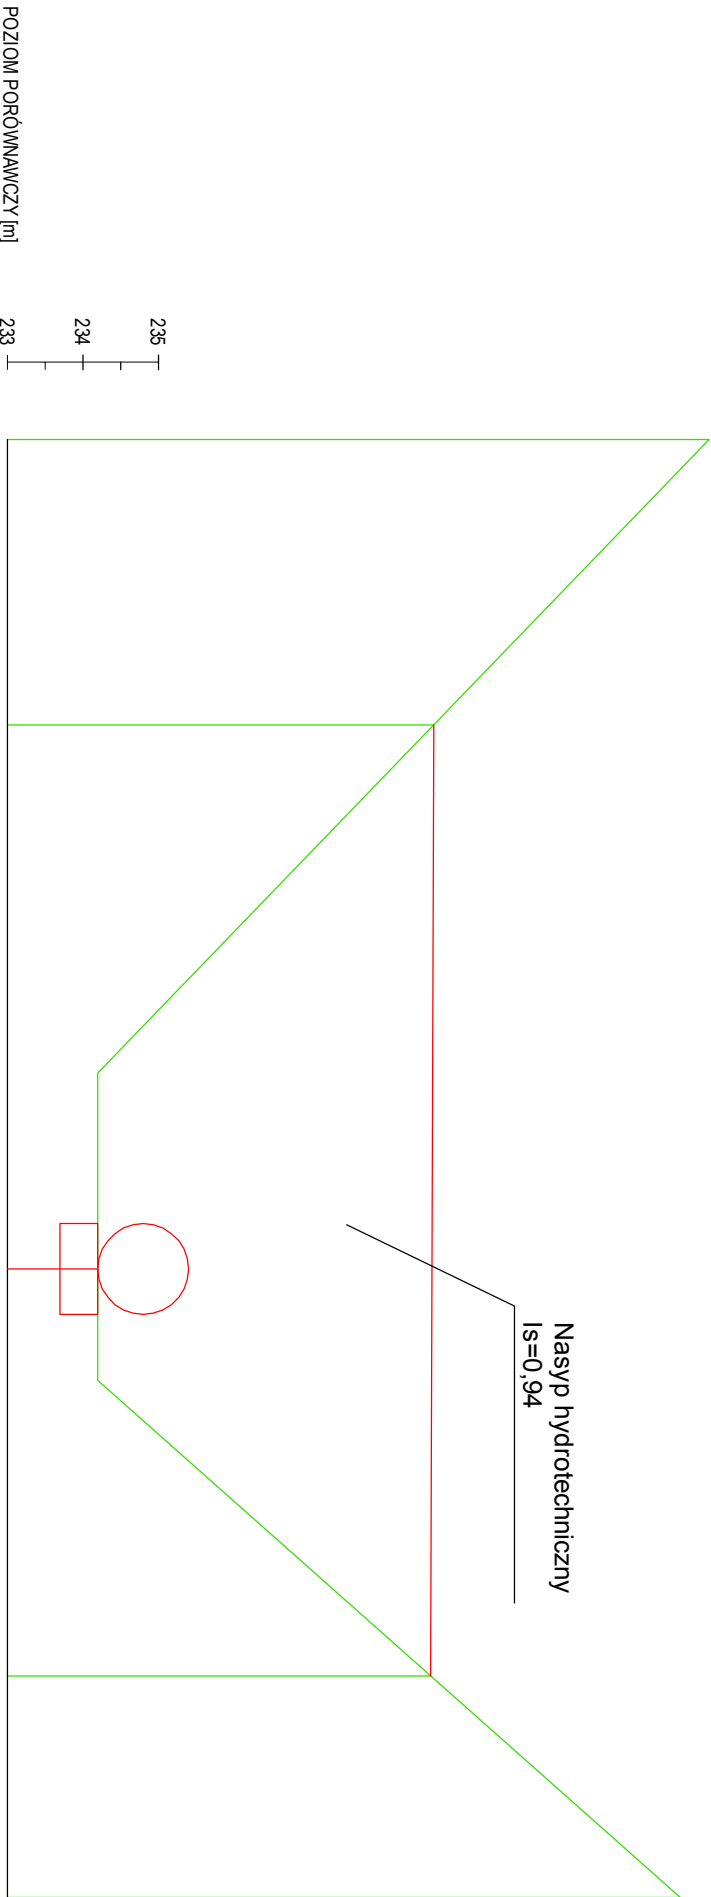

RZĘDNE PROJEKTOWANE [m]			
RZĘDNE ISTNIEJĄCE [m]	242.28	238.64	241.90
DOMIARY [m]	-10.98	-7.20	8.31

Biuro projektowe: „NORDA”		Inwestor:	
Przedsiębiorstwo Obsługi Inwestycji Drogowych i Inżynierii Środowiska		Zarząd Powiatu Bielskiego ul. Piastowska 40, 43-300 Bielsko-Białe	
Rodzaj projektu: PROJEKT BUDOWLANY		Branża: hydrologiczna	Data: 07.2013
Obiekt:	Budowa drogi powiatowej łączącej drogę ul. Nad Białką z Drogą Krajową nr 1 w Czechowicach-Dziedzicach – etap 1		
Tytuł rysunku:	PRZEKROJE POPRZECZNE		
Funkcja:	Tytuł imię i nazwisko:	Nr rys.: 3g	Skala: 1:100
Projektant:	mgr inż. Katarzyna Widyk	Podpis:	
	mgr inż. Rafał Kleist		
Sprawdził:	inż. Janusz Janowski	inż. inż.	456/79