


Rura Betras Ø120
z posadowieniem

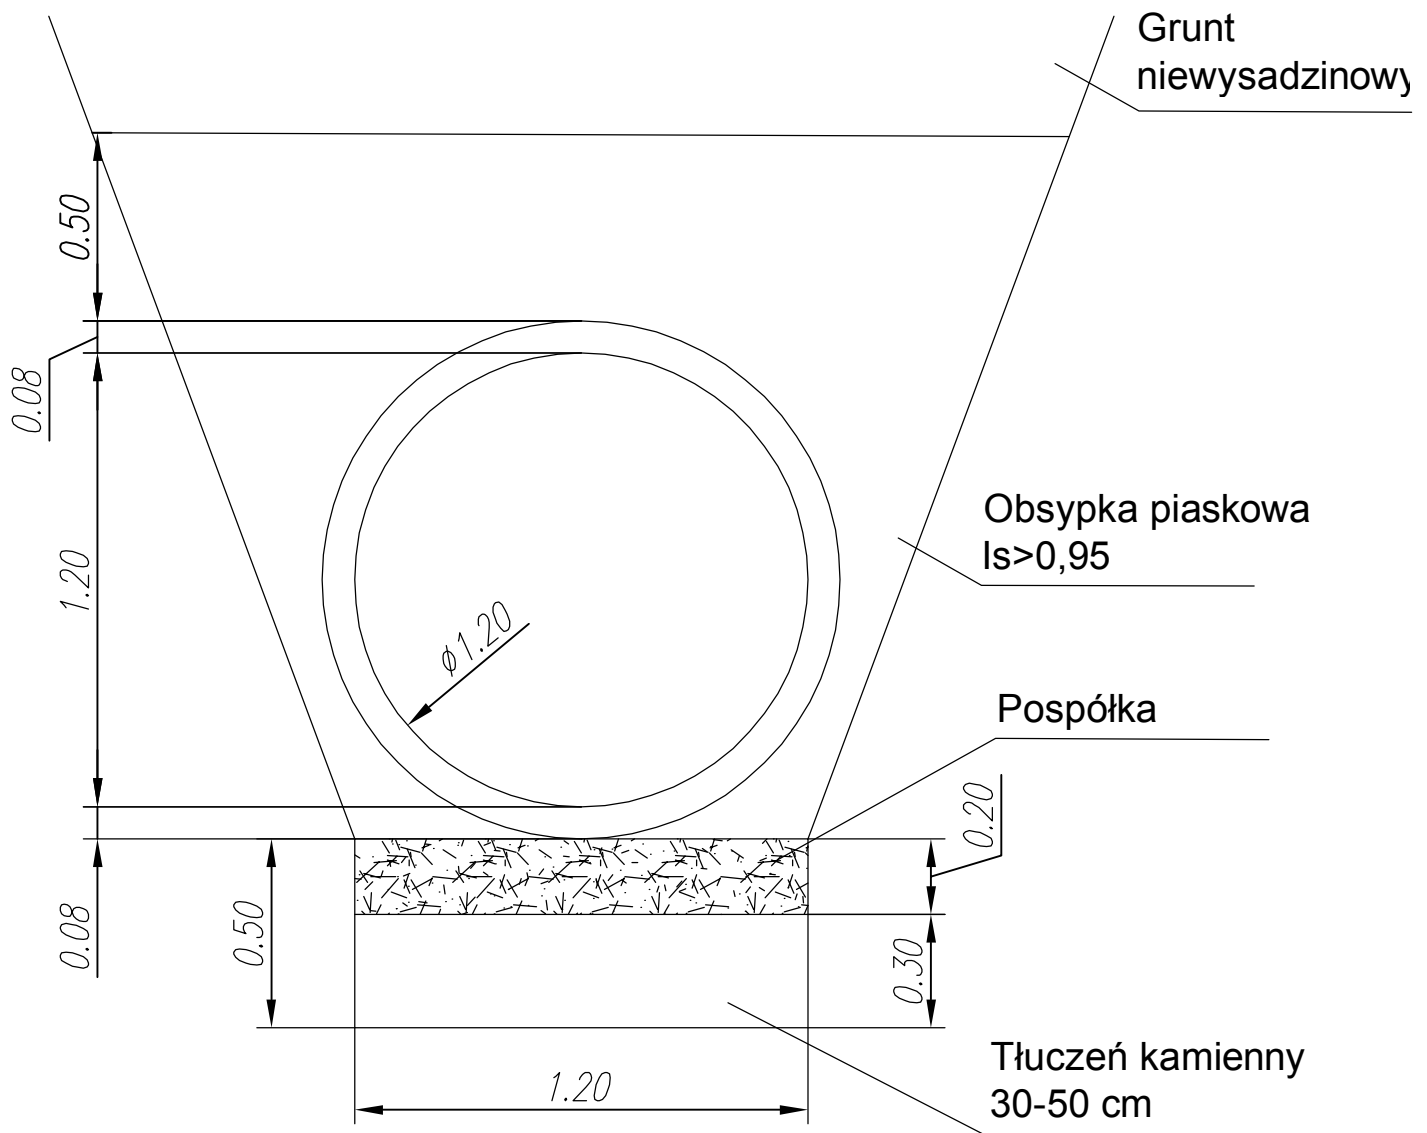

Biuro projektowe:		Inwestor:	
„NORDA” Przedsiębiorstwo Obsługi Inwestycji Drogowych i Inżynierii Środowiska		Zarząd Powiatu Bielskiego ul. Piastowska 40, 43-300 Bielsko-Biala	
Rodzaj projektu:		Branża:	Data:
PROJEKT BUDOWLANY		hydrologiczna	07.2013
Obiekt:	Budowa drogi powiatowej łączącej drogę ul. Nad Białką z Drogą Krajową nr 1 w Czechowicach-Dziedzicach – etap 1		
Tytuł rysunku:	RURA BETRAS Z POSADOWIENIEM		Nr rys.: 4 Skala: 1:20
Funkcja:	Tytuł imię i nazwisko:	Nr Uprawnień:	
Projektant:	mgr inż. Katarzyna Widzyk		
	mgr inż. Rafał Kleist	instalacyjna	SLK/2358/PWOS/09
Sprawdził:	inż. Janusz Janowski	inst.-inż.	456/70