SZCZEGÓŁ MONTAŻU RURY OCHRONNEJ

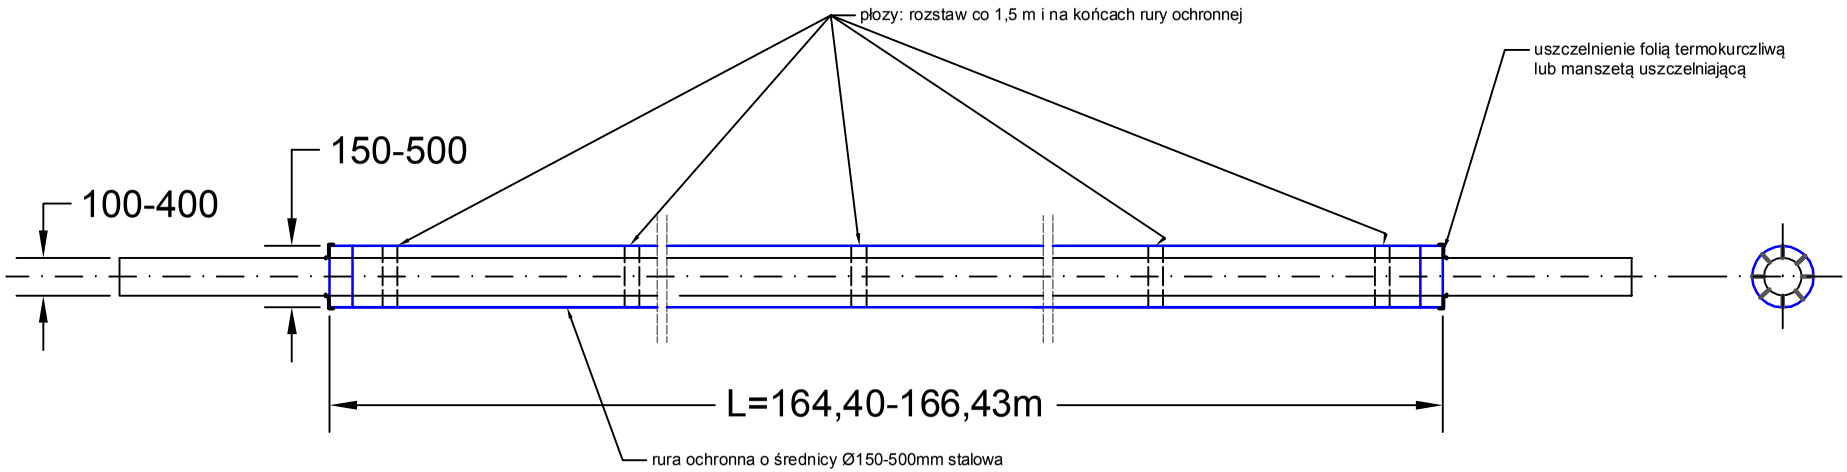

PRZEKRÓJ

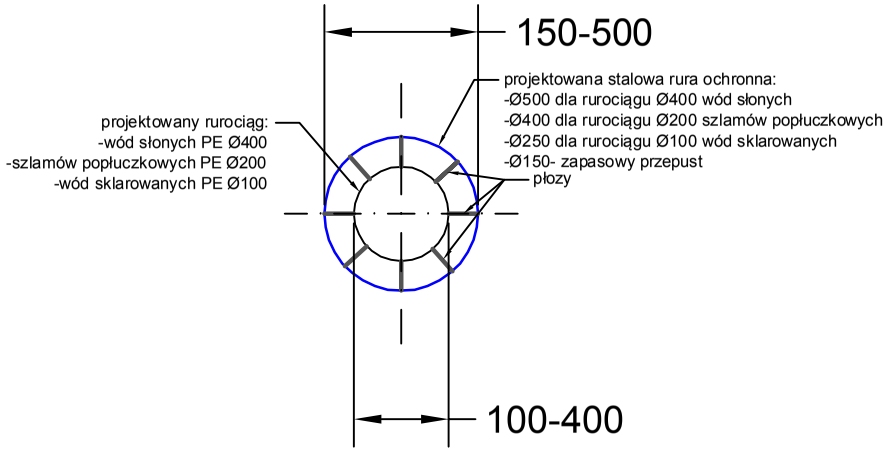

Biuro projektowe: „NORDA" Przedsiębiorstwo Obsługi Inwestycji Drogowych i Inżynierii Środowiska			Inwestor: Zarząd Powiatu Bielskiego ul. Piastowska 40, 43-300 Bielsko-Bi	
Rodzaj projektu: BUDOWLANY		Branża: SANITARNA	Data: 07.2013	
Obiekt:	PRZEBUDOWA INSTALACJI PGS			
Tytuł rysunku:	**SZCZEGÓŁ RURY OCHRONNEJ**		Nr rys.: 4	Skala: 1:50
Funkcja:	Tytuł, imię i nazwisko:	Specjalność:	Nr Uprawnień:	Podpis:
Opracowali:	mgr inż. Katarzyna Widzyk			
	inż. Błażej Marek			
Projektant:	mgr inż. Rafał Kleist	konstr.-bud.	430/01	
		instalacyjna	SKL/2358/PWOS/09	
Sprawdził:	inż. Janusz Janowski	instal.-inż.	456/79	