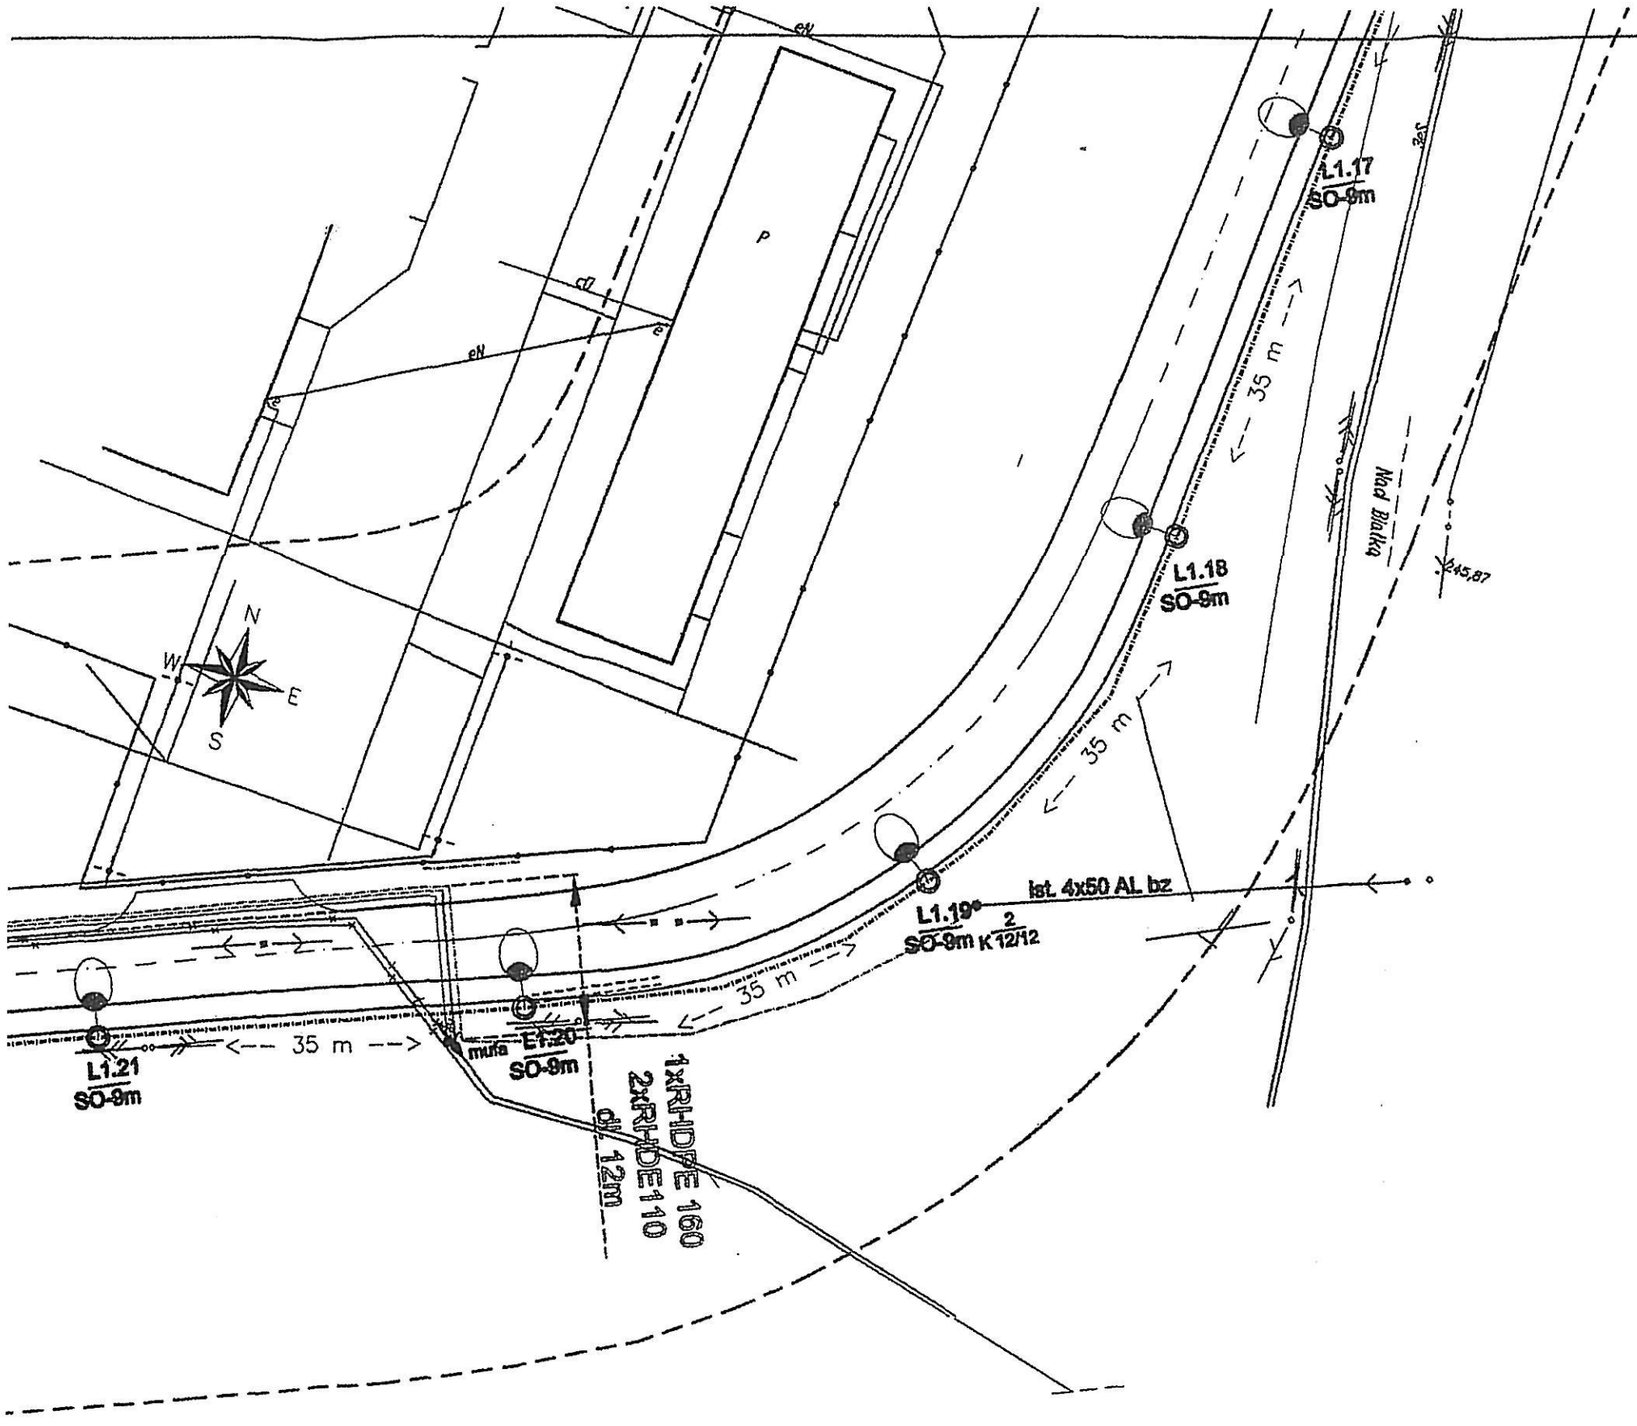

REJONOWY ZWIĄZEK SPÓŁEK WODNYCH
dla Konserwacji i Eksploatacji
Urządzeń Melioracyjnych
43-300 BIELSKO-BIAŁA
ul. Sobieskiego 105; tel. 33 812/56 42

Uzgodniono
pismem: RZSW-GWM-520/769/A/11/2012
z dnia 07.08.2012 roku.

INSPEKTOR DS. TECHNICZNYCH
Czesław Kanik

OBIEKT	BUDOWA DROGI POWIATOWEJ NAD BIAŁĄ DO DK-1 Czechowice-Dziedzice Park Lotniczy				
TEMAT	Projekt przebudowy kolidujących linii nN i SN		Skala	1:500	Data 07-2012
Nazwa rys.	Plan uproszczony		Nr rys.	E-2	Nr proj. 07/2012/2
Projektował	Antoni Kukuczka		SLK/IE/0792/01		upr. nr 71/92 BB
Sprawdził	mgr inż. Jerzy Szatkowski		SLK/IE/08469/02		upr. nr 318/94 BB
"ELPRO" Antoni Kukuczka ul.Rybna 4 43-300 Bielsko-Biała tel.(033)8215115					