



Schemat zasilania rozdzw. 6kV R-5 - Linia nr 1

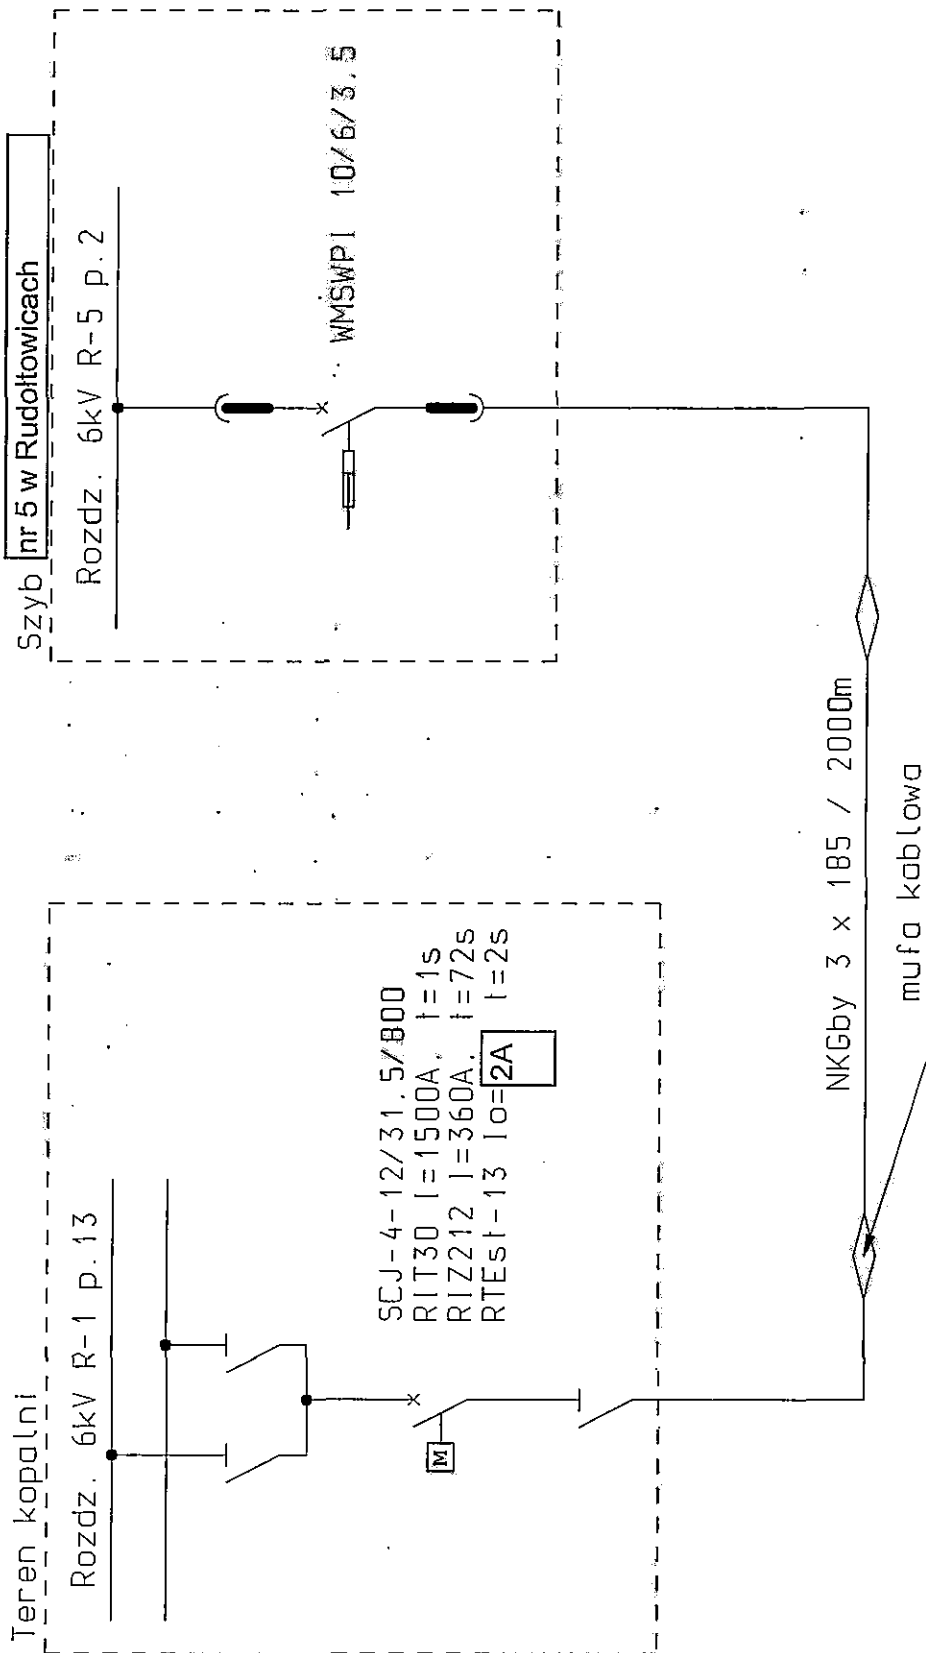

Schemat zasilania rozdź. 6kV R-5 - Linia nr 2

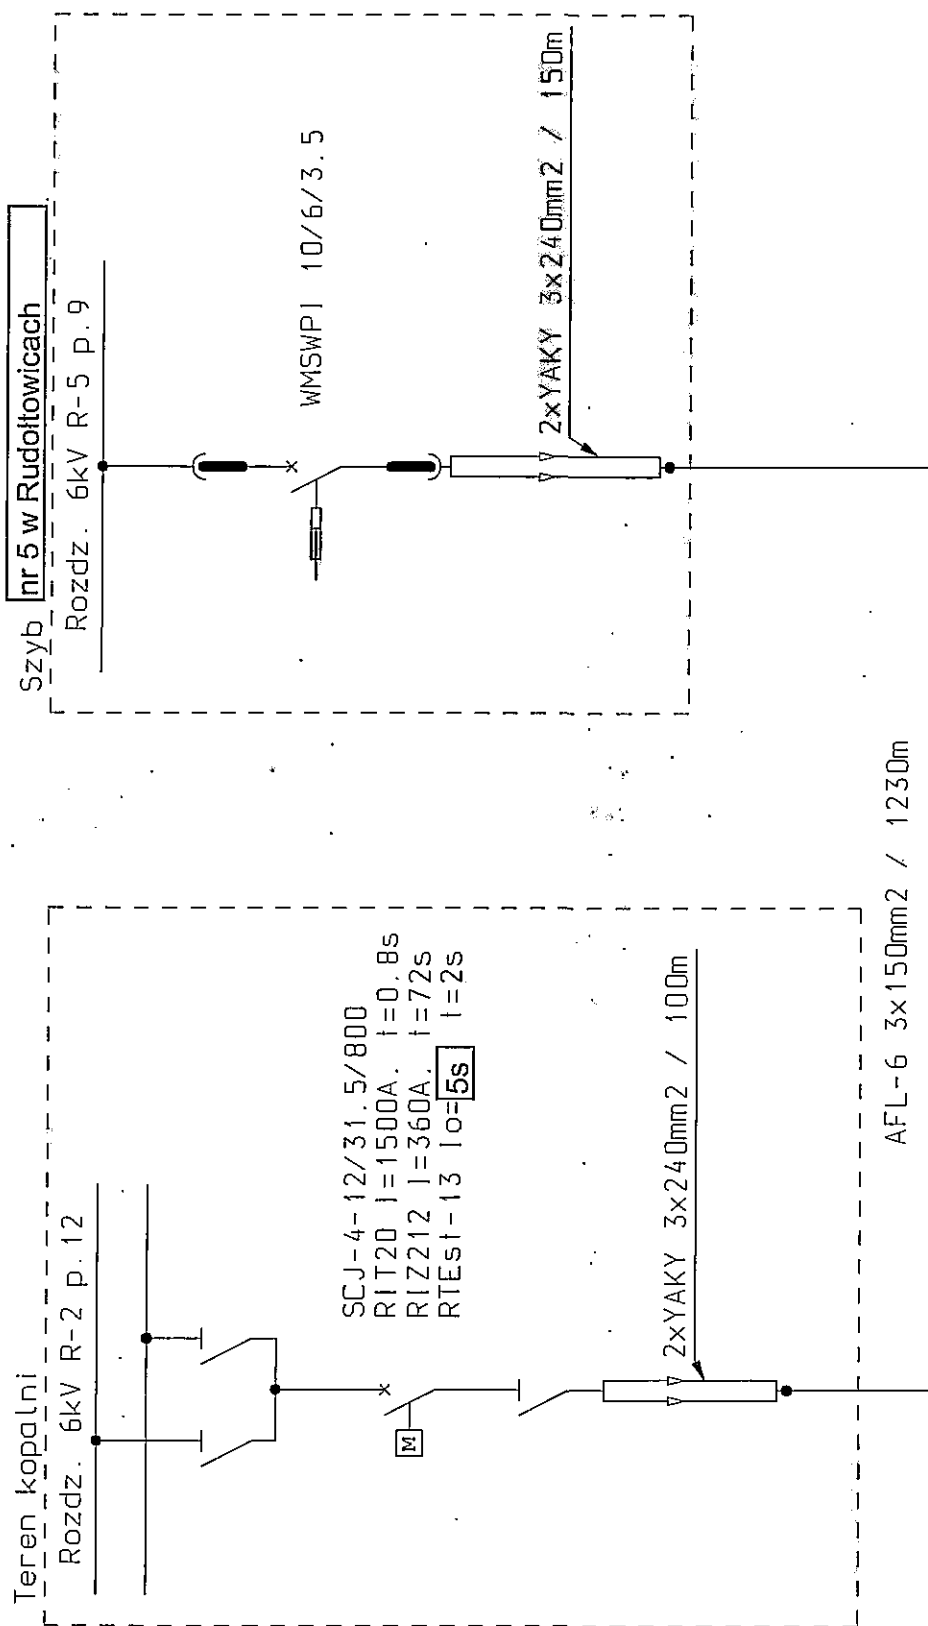

Schemat zasilania rozdź: 6kV R-4 - Linia nr 3

