WIDOK Z BOKU

PRZEKRÓJ PODŁUŻNY - w osi wiaduktu

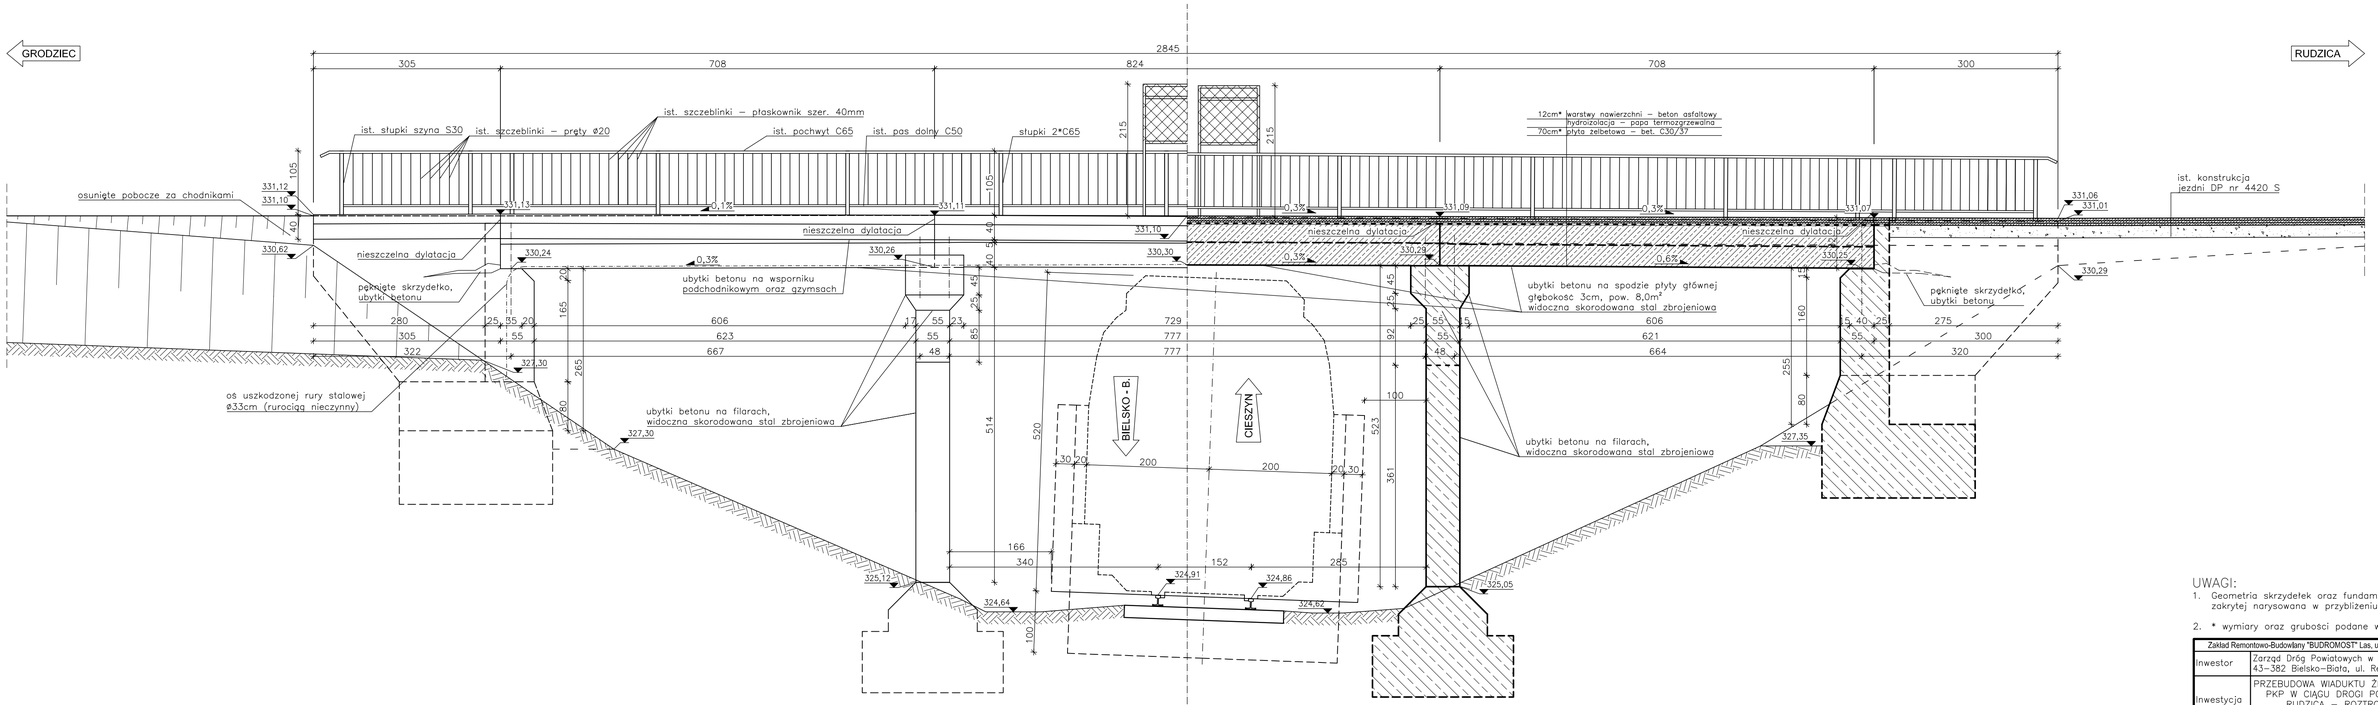

UWAGI:

1. Geometria skrzydełek oraz fundamentów podpór w części zakrytej narysowana w przybliżeniu.
2. * wymiary oraz grubości podane w przybliżeniu.

Zakład Remontowo-Budowlany "BUDROMOST" Las, ul. Zakopiańska 64, 34-323 Ślemień		
Inwestor	Zarząd Dróg Powiatowych w Bielsku–Białej 43–382 Bielsko–Biała, ul. Regera 81	Data 04.2012
Inwestycja	PRZEBUDOWA WIADUKTU ŻELBETOWEGO NAD TORAMI PKP W CIĄGU DROGI POWIATOWEJ NR 4420 S RUDZICA – ROZTROPICE – GRODZIEC W MIEJSCOWOŚCI GRODZIEC	
Lokalizacja	Grodziec Śląski dz. nr 217/3, 4, 7	
Projektant	mgr inż. Jerzy Koziołek	
Sprawdził	mgr inż. Lech Marcisz	
Opracowanie	inż. Jan Sobaniak inż. Tadeusz Bogdał	
Skala 1:50	Temat rysunku: INWENTARYZACJA WIDOK Z BOKU, PRZEKRÓJ PODŁUŻNY	Nr rys. 2