


PRZEKRÓJ A - A

Skala 1:50

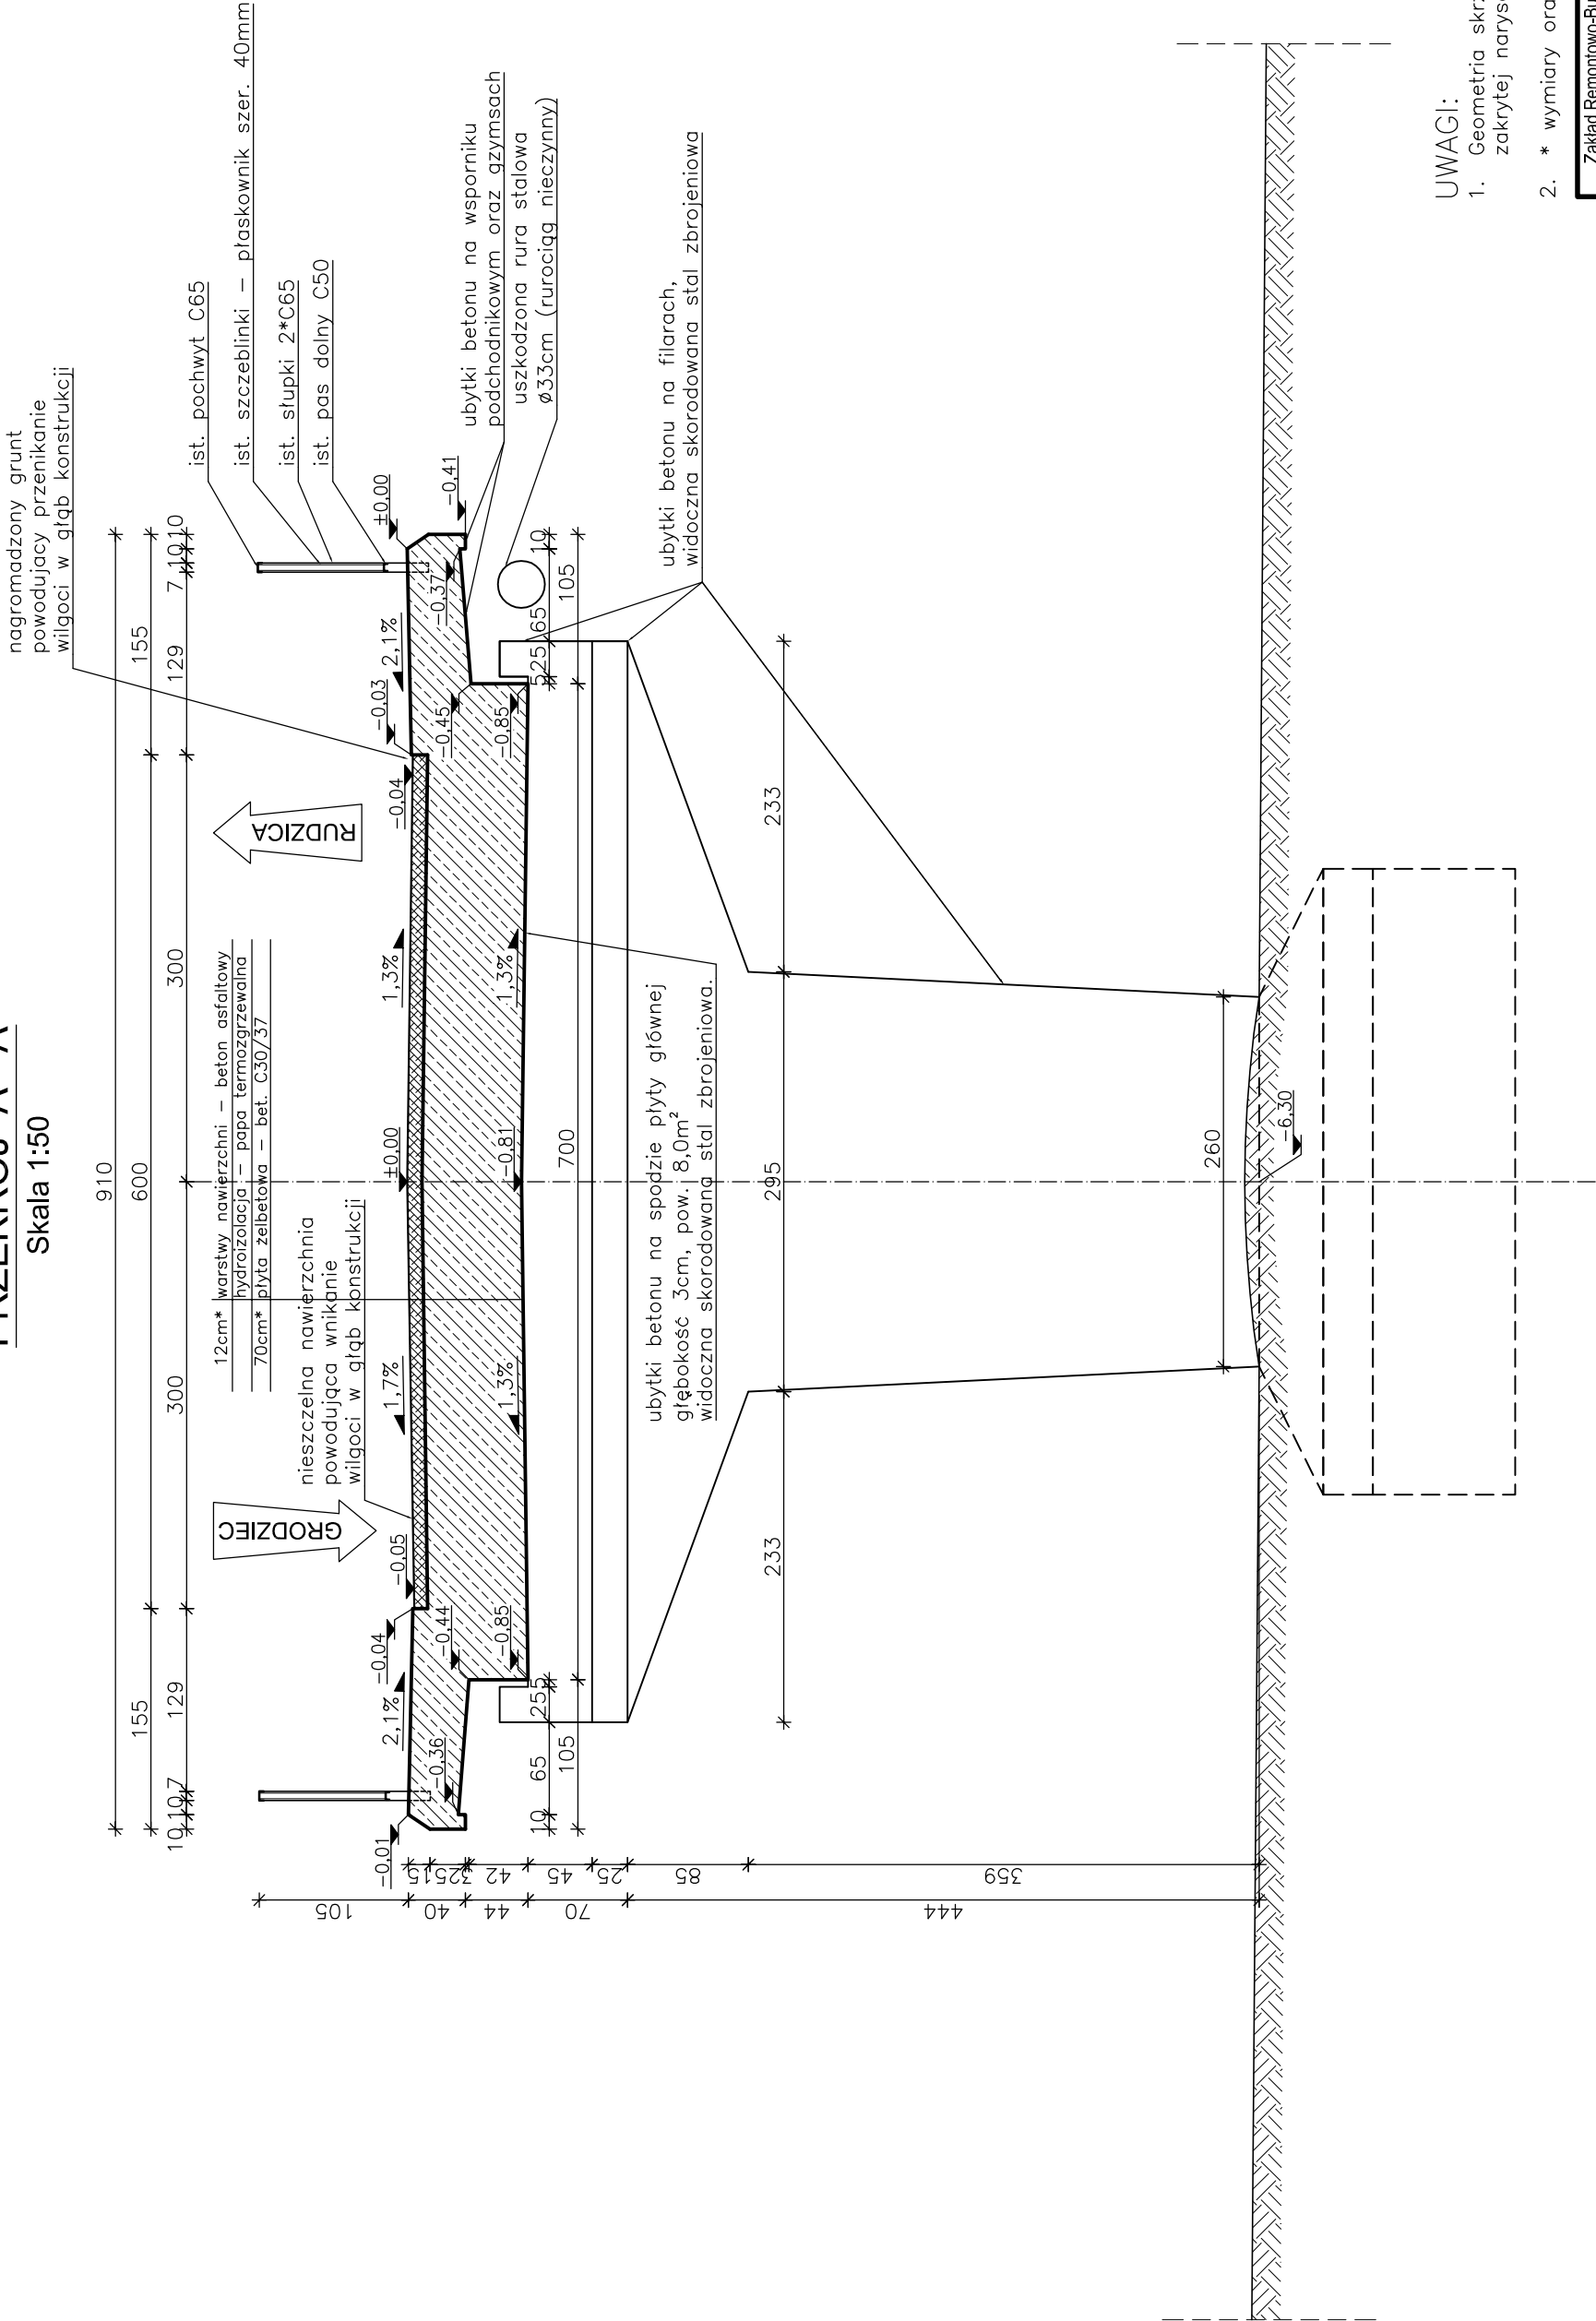

UWAGI:

- 1. Geometria skrzydełek oraz fundamentów podpór w części zakrytej narysowana w przybliżeniu.
- 2. * wymiary oraz grubości podane w przybliżeniu.

Zakład Remontowo-Budowlany "BUDROMOST" Las, ul. Zakopiańska 64, 34-323 Śmienięć			
Inwestor	Zarząd Dróg Powiatowych w Bielsku–Białej 43–382 Bielsko–Biała, ul. Regera 81	Data	04.2012
Inwestycja	PRZEBUDOWA WIADUKTU ŻELBETOWEGO NAD TORAMI PKP W CIĄGU DRÓGI POWIATOWEJ NR 4420 S RUDZICA – ROZTROPICE – GRÓDZIEC W MIEJSCOWOŚCI GRÓDZIEC		
Lokalizacja	Gródziec Śląski dz. nr 21/3, 4, 7		
Projektant	mgr inż. Jerzy Koziołek		
Sprawdził	mgr inż. Lech Marcisz		
Opracowanie	inż. Jan Sobaniak		
	inż. Tadeusz Bogdał		
Skala 1:50	Temat rysunku	INWENTARYZACJA PRZEKRÓJ A–A	Nr rys. 3