


PRZEKRÓJ B - B

Skala 1:50

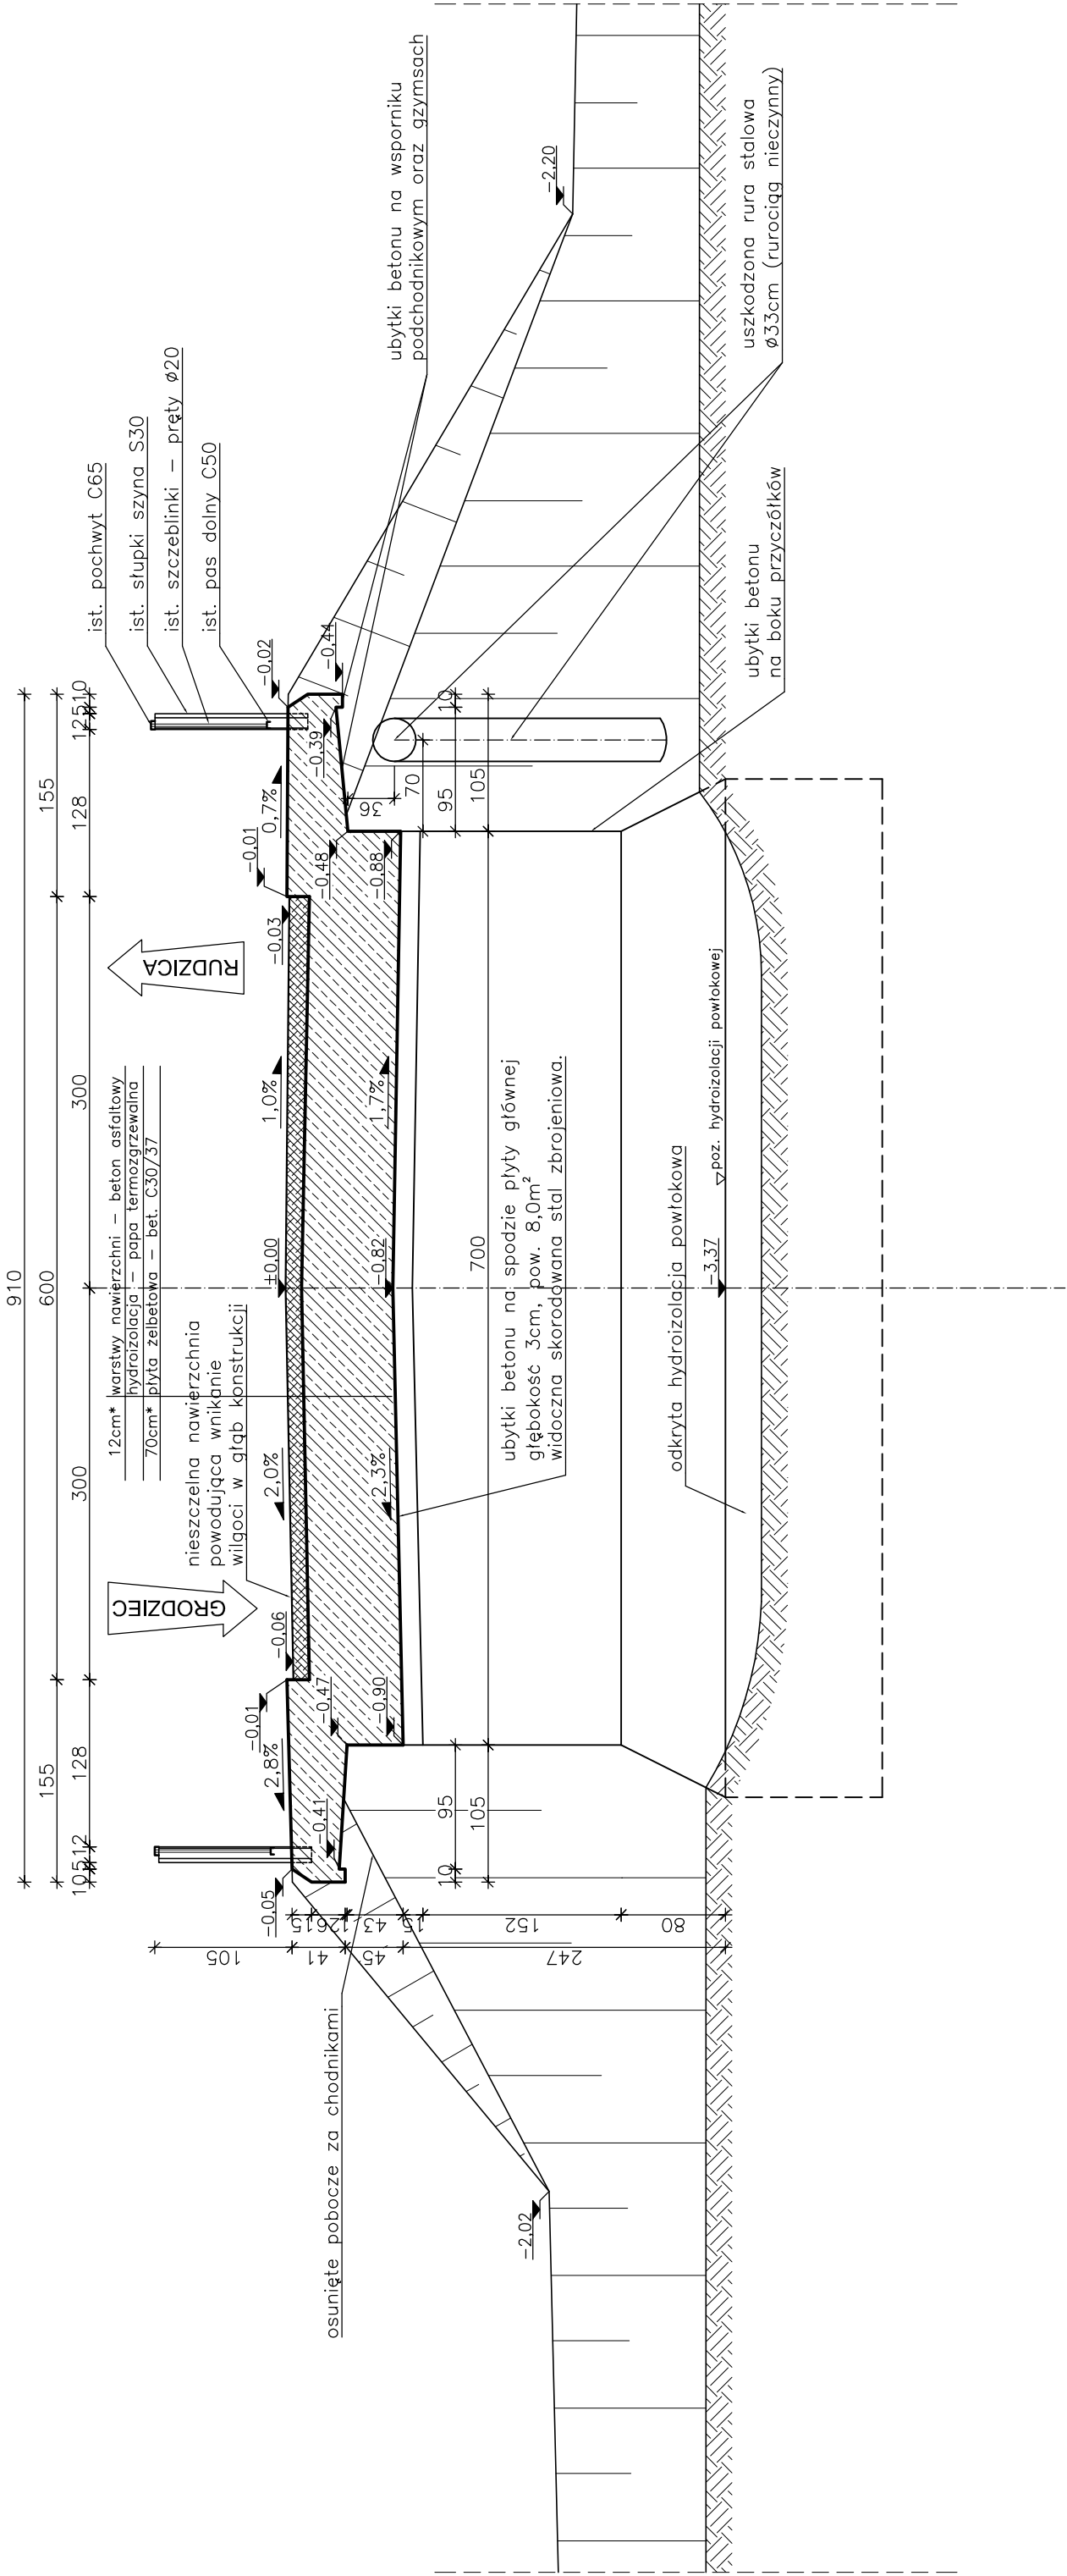

UWAGI:

1. Geometria skrzydełek oraz fundamentów podpór w części zakrytej narysowana w przybliżeniu.
2. * wymiary oraz grubości podane w przybliżeniu.

Zakład Remontowo-Budowlany "BUDROMOST" Las. ul. Zakopiariska 64, 34-323 Śmienięń			
Inwestor	Zarząd Dróg Powiatowych w Bielsku-Białej	Data	04.2012
	43-382 Bielsko-Biała, ul. Regera 81		
Inwestycja	PRZEBUDOWA WIADUKTU ŻELBETOWEGO NAD TORAMI PKP W CIĄGU DRÓGI POWIATOWEJ NR 4420 S RUDZICA – ROZTROPICE – GRODZIEC W MIEJSCOWOŚCI GRODZIEC		
Lokalizacja	Grodziec Śląski dz. nr 21/3, 4, 7		
Projektant	mgr inż. Jerzy Koziołek		
Sprawdził	mgr inż. Lech Marcisz		
Opracowanie	inż. Jan Sobaniak		
	inż. Tadeusz Bogdał		
Skala 1:50	Temat	INWENTARYZACJA PRZEKRÓJ B-B	
	rysunku	Nr rys. 4	