



PRZEKRÓJ KM 9,2+18,00

Skala 1:50

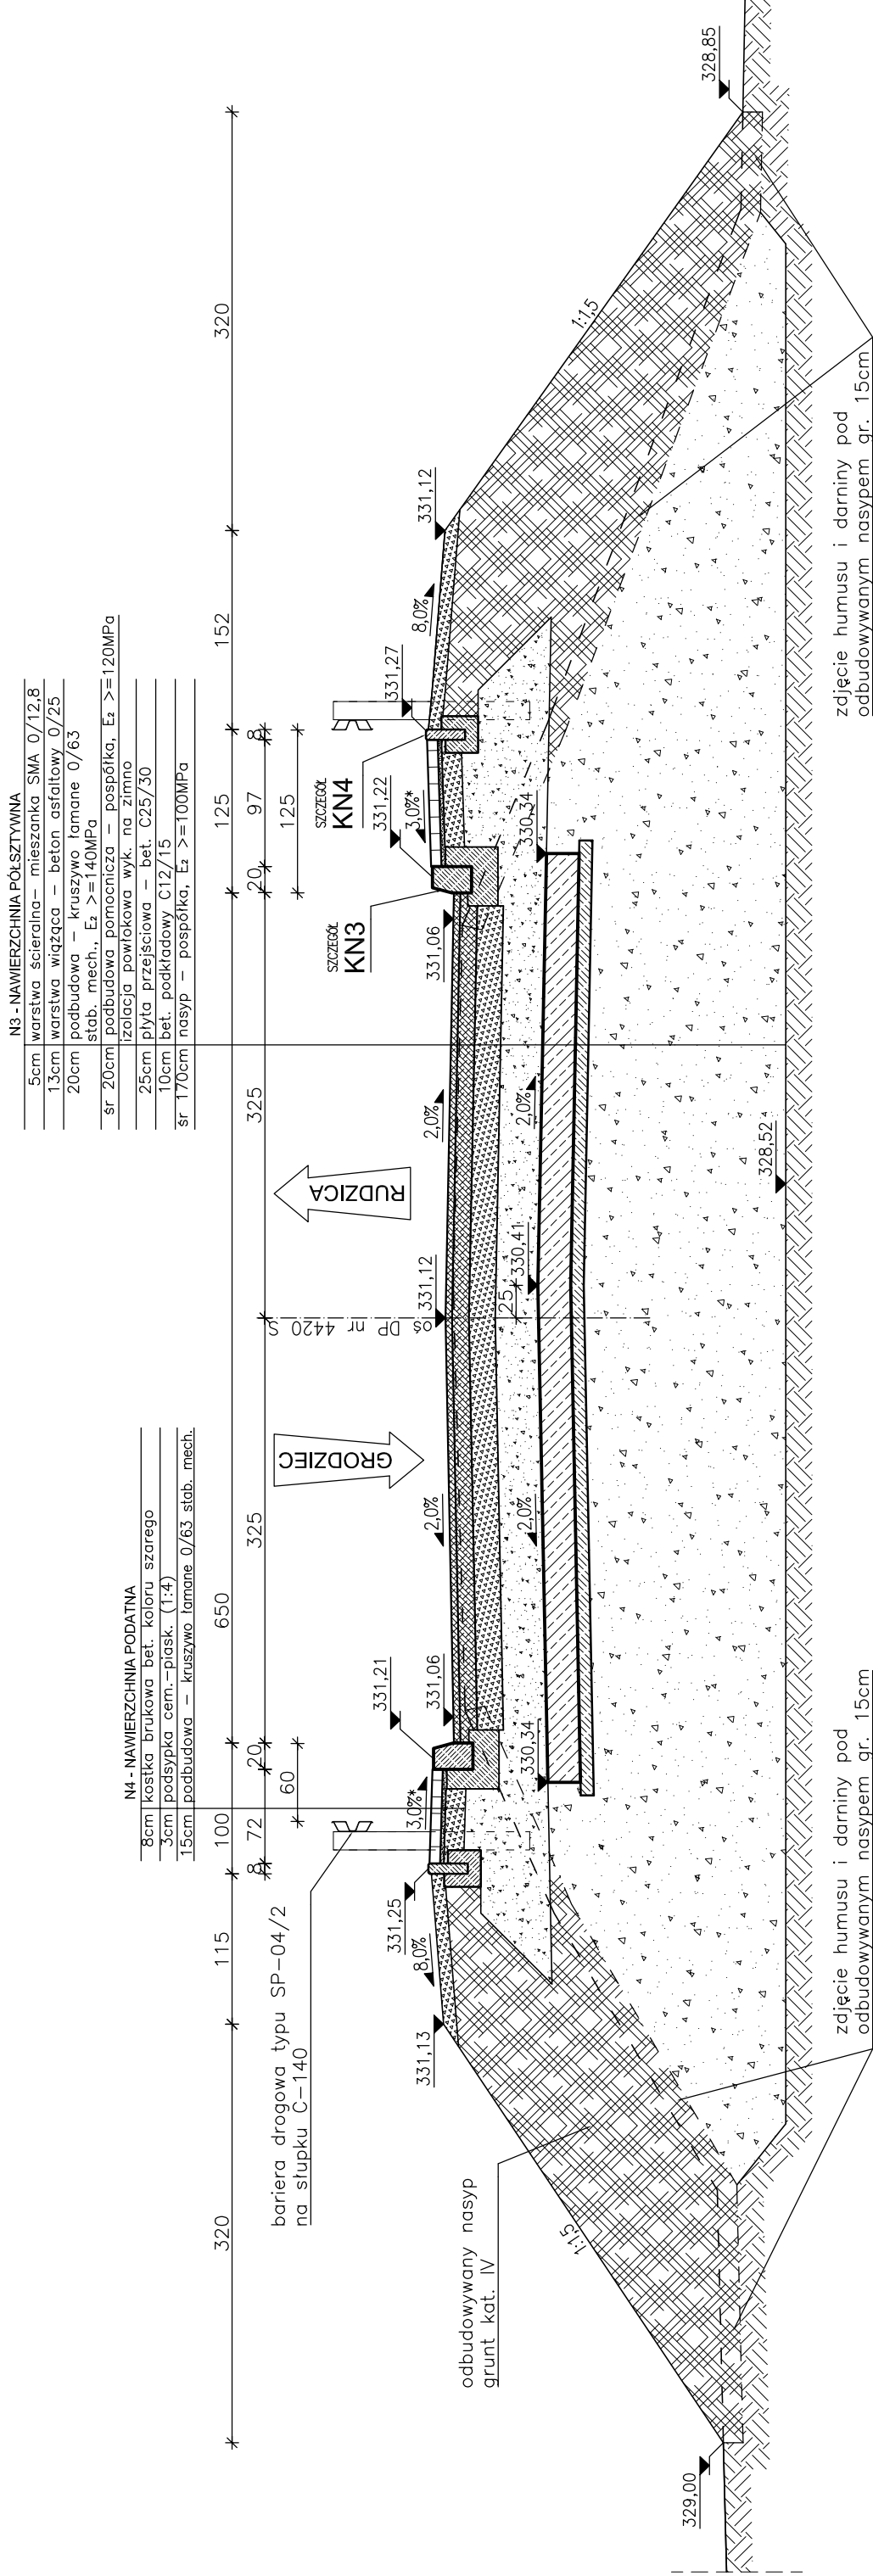


SZCZEGÓŁ - KN3

Skala 1:20

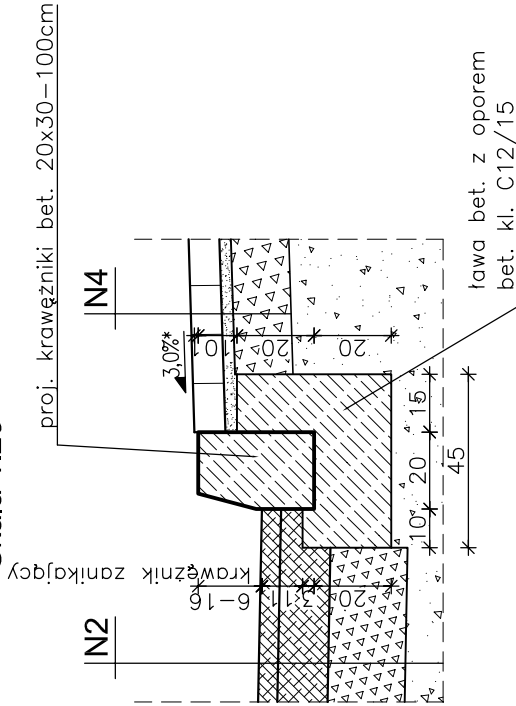

SZCZEGÓŁ - KN4

Skala 1:20

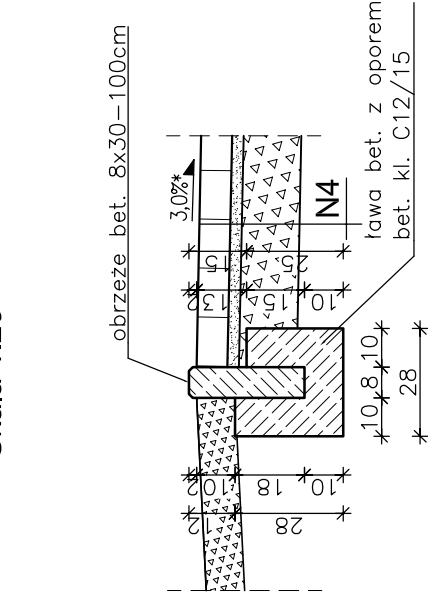

UWAGI:

- * – zmienne pochylene chodnika.

| | | |
|--|---|-------------------------------------|
| Zakład Remontowo-Budowlany "BUDROMOST" Las. ul. Zakopiańska 64, 34-323 Ślemień | | |
| Inwestor | Zarząd Dróg Powiatowych w Bielsku – Białej 43 – 382 Bielsko – Biała, ul. Regera 81 | Data 04.2012 |
| Inwestycja | PRZEBUDOWA WIADUKTU ŻELBETOWEGO NAD TORAMI PKP W CIĄGU DROGI POWIATOWEJ NR 44-20 S RUDZICA – ROZTROPICE – GRODZIEC W MIEJSCOWOŚCI GRODZIEC | |
| Lokalizacja | Grodziec Śląski dz. nr 21/3, 4, 7 | |
| Projektant | mgr inż. Jerzy Koziołek | |
| Sprawdził | mgr inż. Lech Marcisz | |
| Opracowanie | inż. Jan Sobaniak | |
| | inż. Tadeusz Bogdał | |
| Skala 1:20, 1:50 | Temat rysunku | PRZEKRÓJ 9,2+18,00 Nr rys. 10 |