



PRZEKRÓJ PODŁUŻNY - ściek skarpowy

Skala 1:20

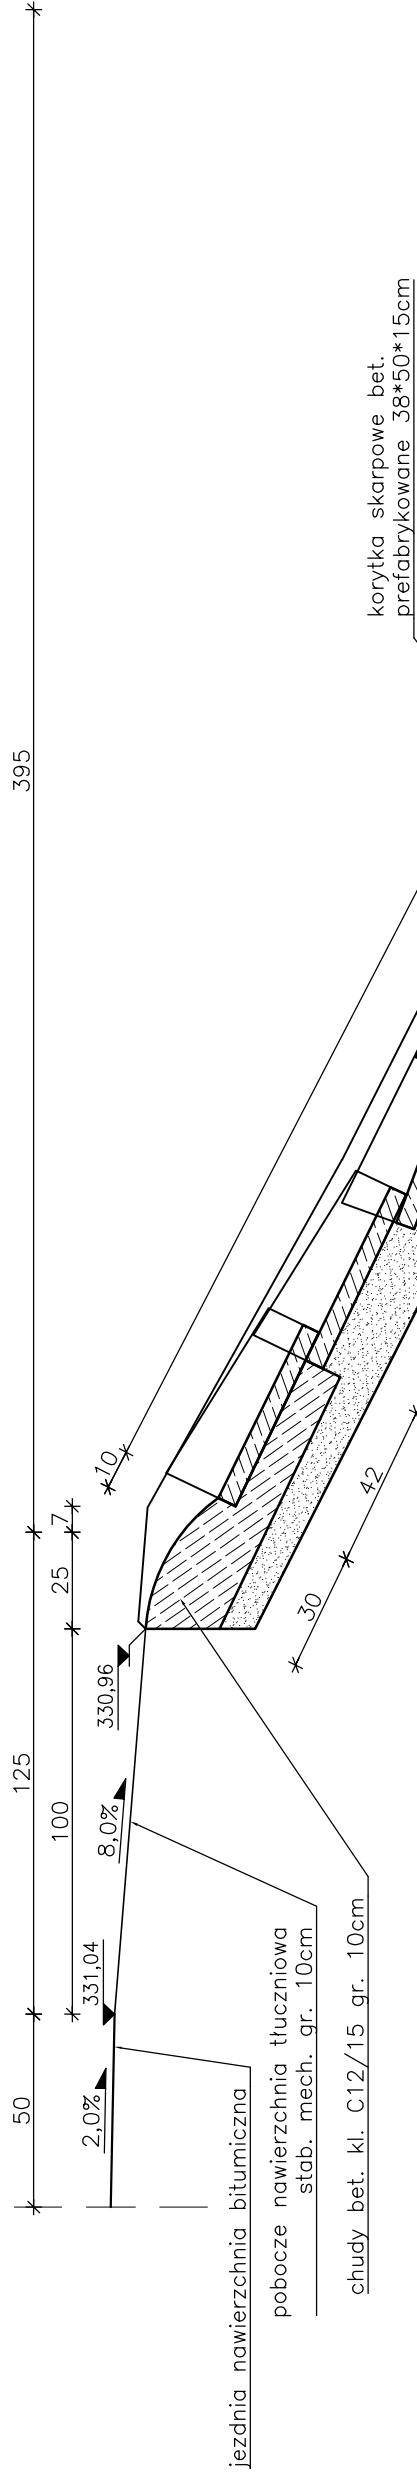


WIDOK Z GÓRY - ściek skarpowy

Skala 1:20

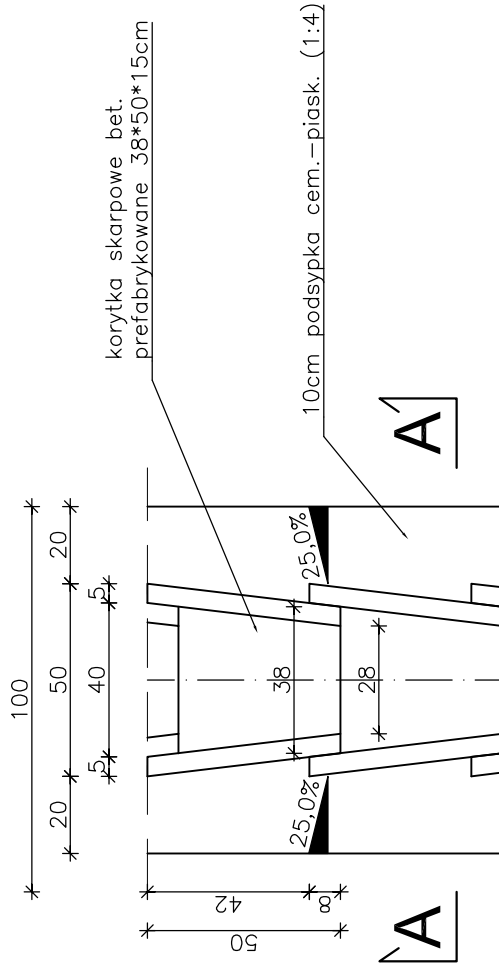

PRZEKRÓJ A - A

Skala 1:20

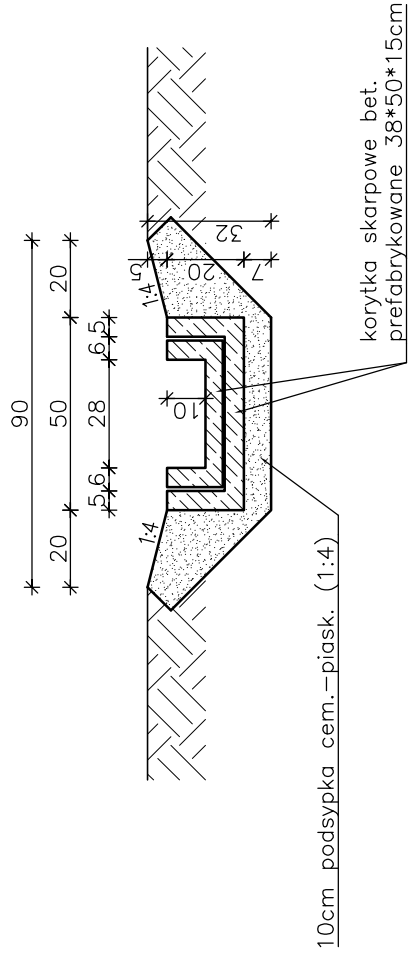

Zakład Remontowo-Budowlany "BUDROMOST" Las. ul. Zakopiańska 64, 34-323 Ślemień			
Inwestor	Zarząd Dróg Powiatowych w Bielsku – Białej 43 – 382 Bielsko – Biała, ul. Regera 81	Data 04.2012	
Inwestycja	PRZEBUDOWA WIADUKTU ŻELBETOWEGO NAD TORAMI PKP W CIĄGU DROGI POWIATOWEJ NR 4420 S RUDZICA – ROZTROPICE – GRODZIEC W MIEJSCOWOŚCI GRODZIEC		
Lokalizacja	Grodziec Śląski dz. nr 21/3, 4, 7		
Projektant	mgr inż. Jerzy Koziołek		
Sprawził	mgr inż. Lech Marcisz		
Opracowanie	inż. Jan Sobaniak		
	inż. Tadeusz Bogdał		
Skala 1:20	Temat rysunku	ŚCIEK SKARPOWY	Nr rys. 12