


# BITUMICZNE PRZEKRYCIE DYLATACYJNE


## PRZEKRÓJ POPRZECZNY - na jezdni

Skala 1:10

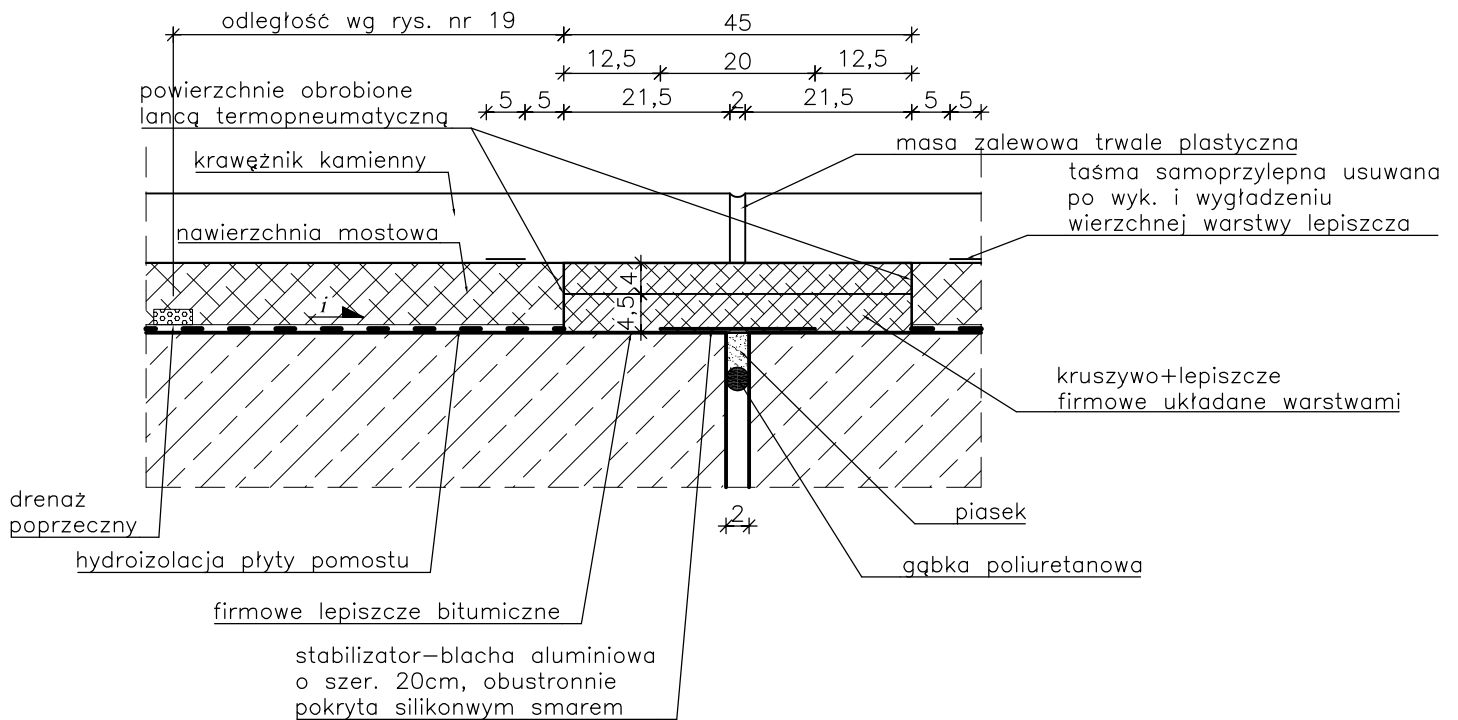

## PRZEKRÓJ POPRZECZNY - na belce podporęczowej

Skala 1:10

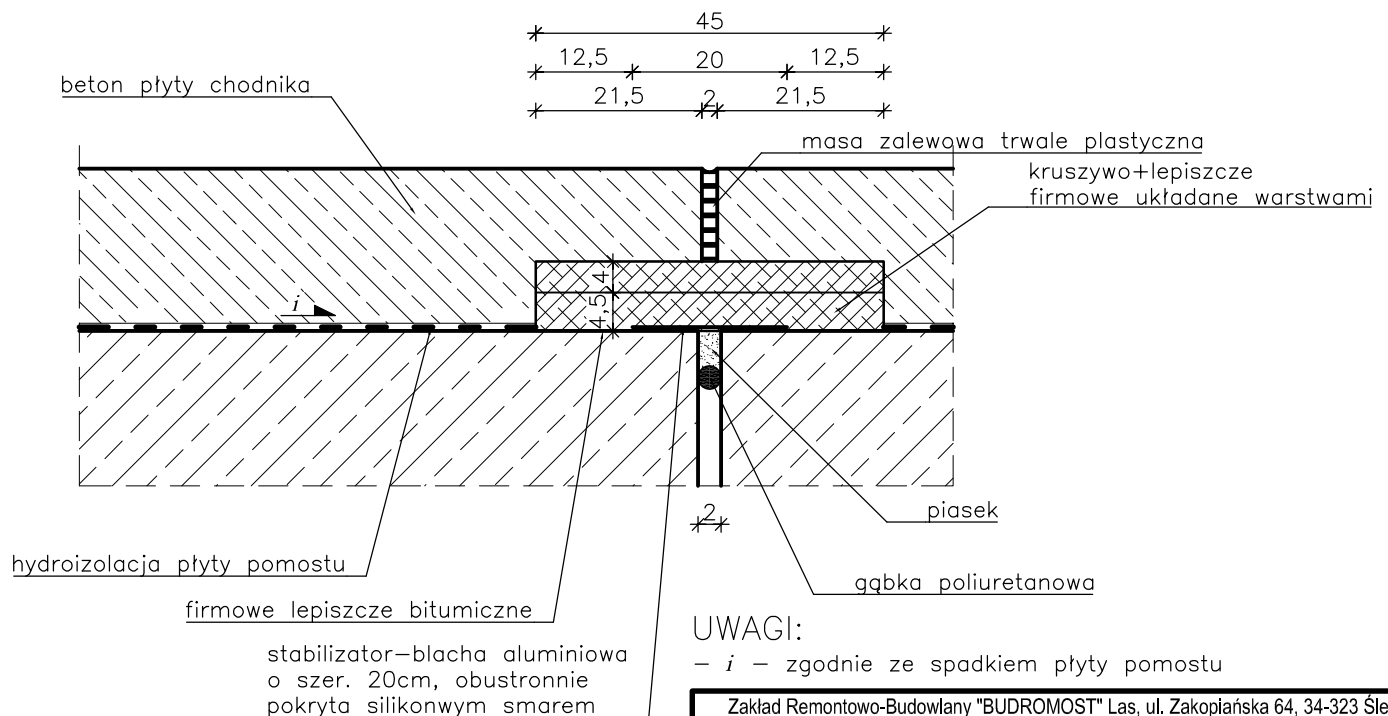

UWAGI:

— *i* — zgodnie ze spadkiem płyty pomostu

Zakład Remontowo-Budowlany "BUDROMOST" Las, ul. Zakopiańska 64, 34-323 Ślemień			
Inwestor	Zarząd Dróg Powiatowych w Bielsku-Białej 43-382 Bielsko-Biała, ul. Regeera 81		Data 04.2012
Inwestycja	PRZEBUDOWA WIADUKTU ŻELBETOWEGO NAD TORAMI PKP W CIĄGU DROGI POWIATOWEJ NR 4420 S RUDZICA – ROZTROPICE – GRODZIEC W MIEJSCOWOŚCI GRODZIEC		
Lokalizacja	Grodziec Śląski dz. nr 21/3, 4, 7		
Projektant	mgr inż. Jerzy Koziołek		
Sprawdził	mgr inż. Lech Marcisz		
Opracowanie	inż. Jan Sobaniak		
	inż. Tadeusz Bogdał		
Skala 1:10	Temat rysunku	DYLATACJA	Nr rys. 20