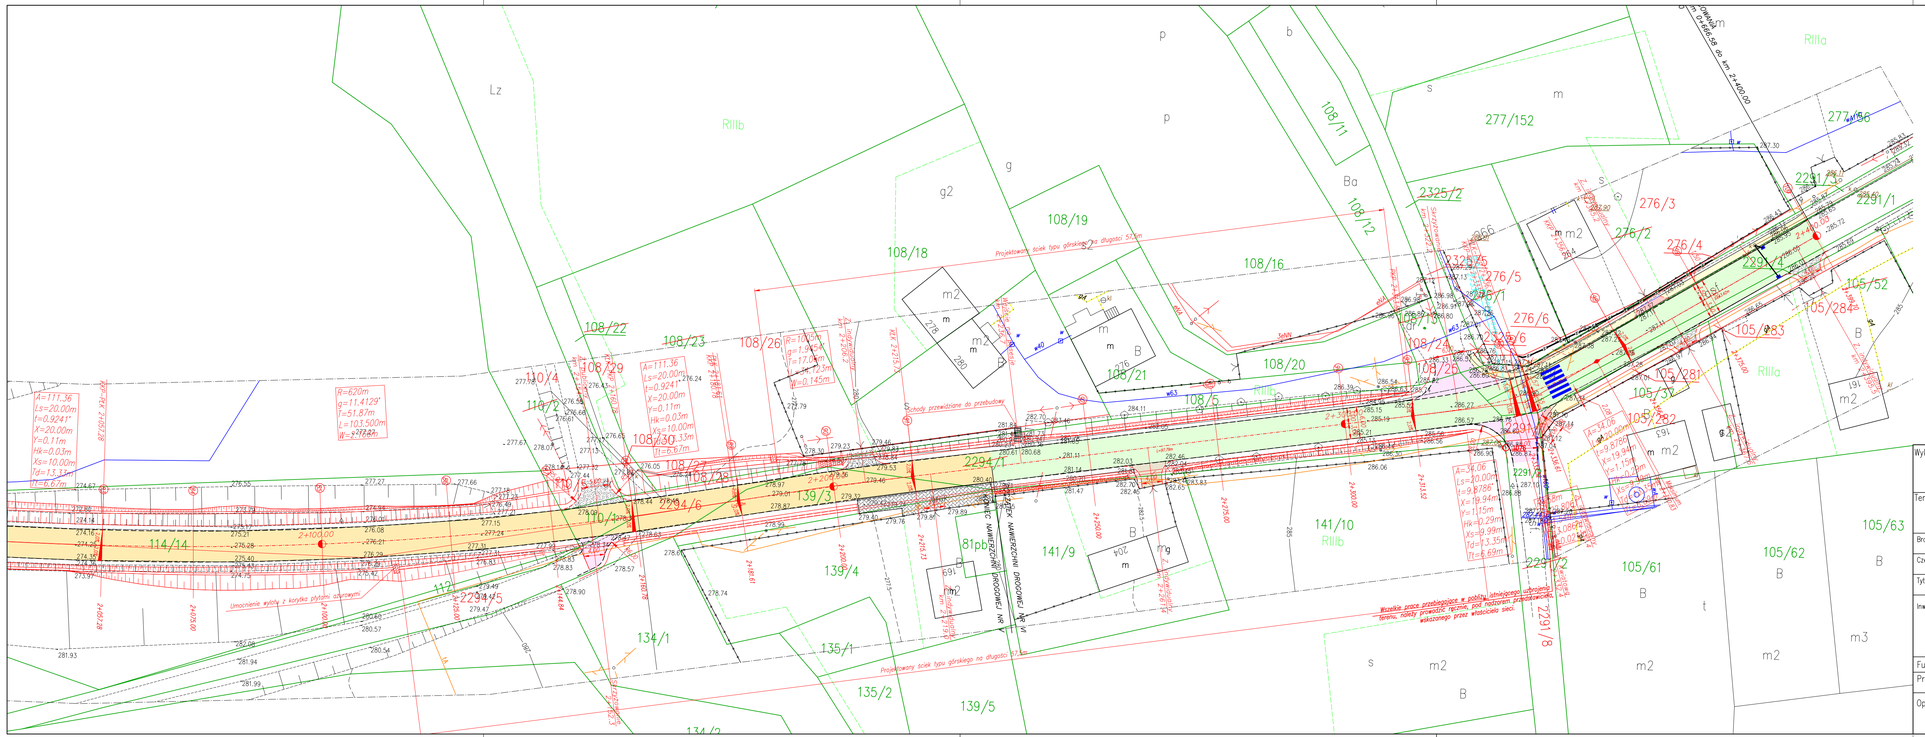

Konsorcjum firm:

Wykonawca: MBD PROJEKT

Marcin Zieliński
ul. Lwowska 55/2
34-100 Wadowice

Dariusz Augustyn
ul. Brzozowa 5
34-400 Nowy Targ

Temat: *Przebudowa drogi powiatowej 4444S ul. Bestwińska w Czechowicach – Dziedzicach i ul. Krakowska w Bestwinie wraz z przebudową skrzyżowania z drogą powiatową 4116S ul. Legionów Etap III od km 1+055,00 do km 2+400,00 (ul. Krakowska w Bestwinie)*

Branża:	DROGOWA	Data:	marzec 2014
Część:	PROJEKT WYKONAWCZY	Skala:	1:500
Tytuł rys.:	PLAN SYTUACYJNY – cz. 4	Nr rys.	2.4

Inwestor: Powiat Bielski, ul. Piastowska 40, 43-300 Bielsko-Biała

Lokalizacja:			
Województwo:		śląskie	
Powiat:		bielski	
Miejscowość:		Czechowice Dziedzice – Bestwina	
Funkcja:	Imię, Nazwisko:	Nr uprawnień	Podpis:
Projektant:	Krzysztof Kozłowski	83/93 B-B	
Opracował:	mgr inż. Dariusz Augustyn		
	mgr inż. Marcin Zieliński		