




FRAGMENT PRZEKROJU TYPOWEGO
W REJONIE ZJAZDU INDYWIDUALNEGO O NAWIERZCHNI Z KRUSZYWA
(dotyczy zjazdów, które wymagają wymiany przepustu rurowego)

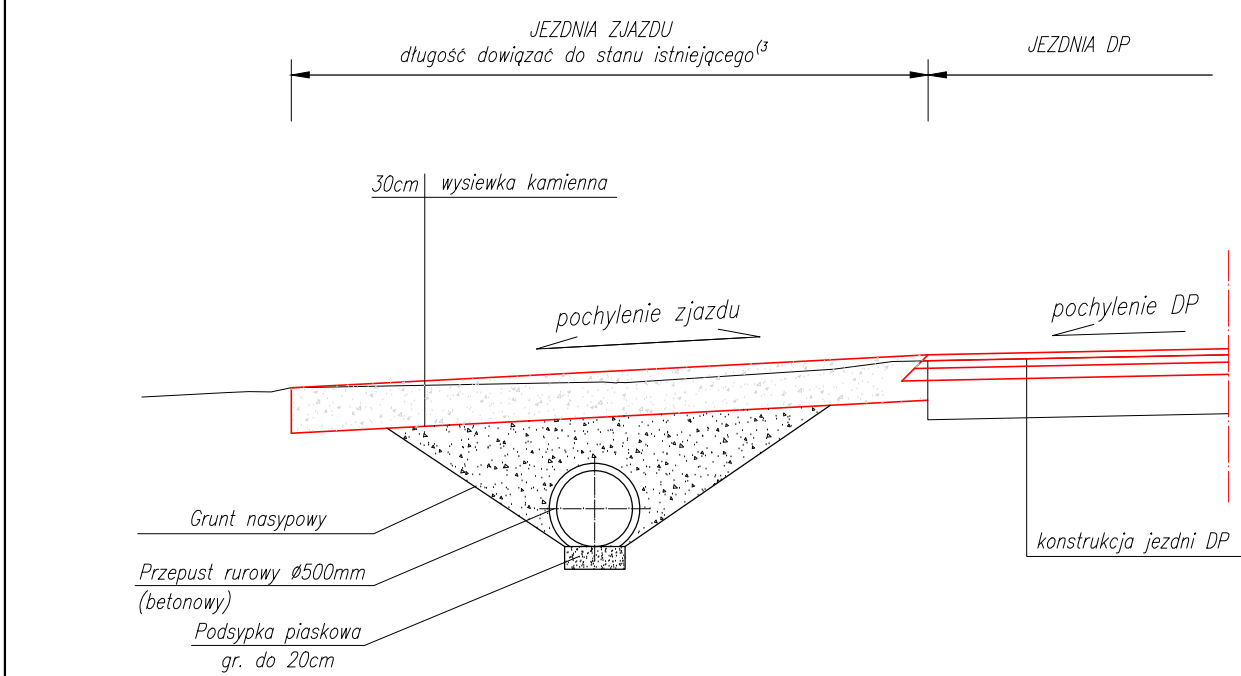


FRAGMENT PRZEKROJU TYPOWEGO
(na zjazdach nie wymagających wymiany przepustu rurowego)

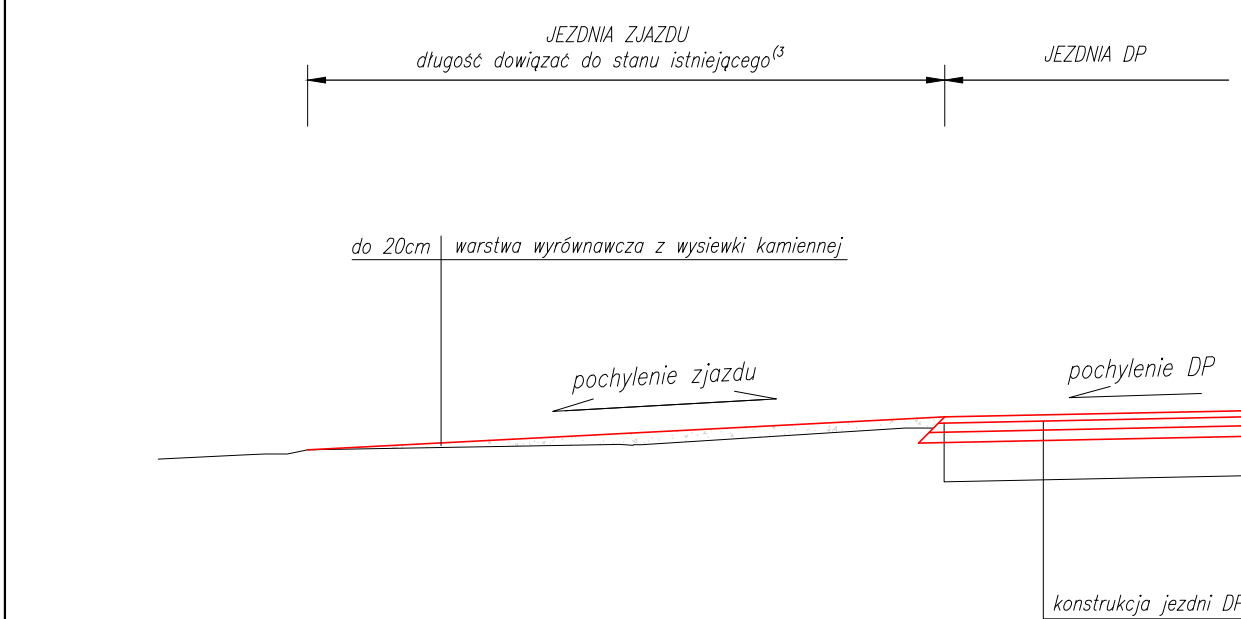

FRAGMENT PRZEKROJU TYPOWEGO
W REJONIE ZJAZDU O NAWIERZCHNI BITUMICZNEJ
(na zjazdach nie wymagających wymiany przepustu rurowego)

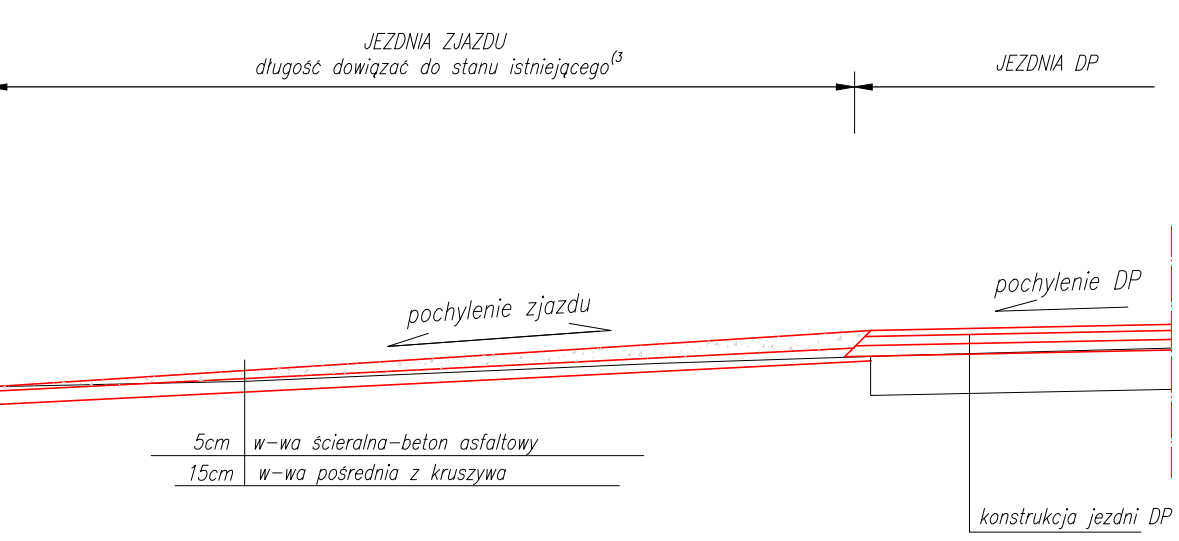

FRAGMENT PRZEKROJU TYPOWEGO
W REJONIE ROWU O UMOCNIONYM DNIIE
(korytkiem ściekowym typu "górskiego")

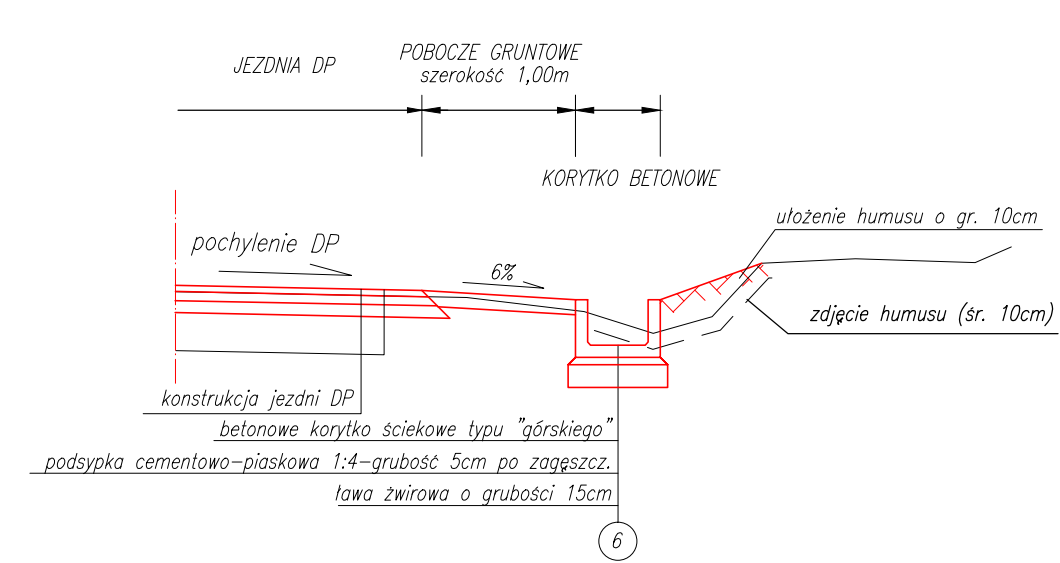

UWAGA!

1) Na skrzyżowaniach z DP projektuje się ułożenie 3 nowych warstw bitumicznych


- w-wy podbudowy z betonu asfaltowego gr. 8cm
- w-wy wiążącej z betonu asfaltowego gr. 6cm
- w-wy ścierniczej z betonu asfaltowego gr. 4cm


2) Nawierzchnię na długości zjazdu indywidualnego należy wykonać do granicy IPD w dowiązaniu do istniejącego terenu (np. bramy wjazdowe).

UWAGA:

Szczegółowe rozwiązanie posadowienia elementów betonowych przedstawiono na rys. nr 4.4

FRAGMENT PRZEKROJU TYPOWEGO
NA ODCINKU Z ŚCIEKIEM Z DWÓCH RZĘDÓW KOSTKI

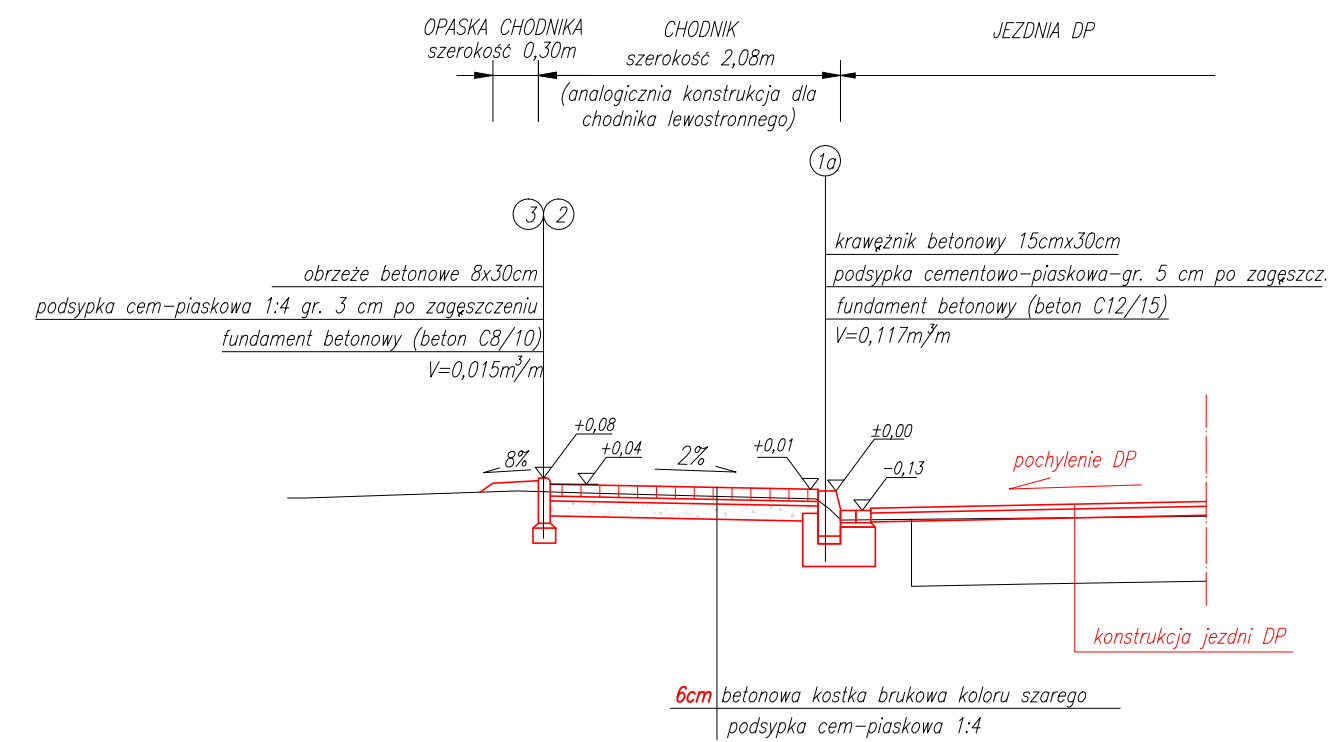

Wykonawca: MBO PROJEKT		Konsorcjum firm:	
Marcin Zieliński ul. Lwowska 55/2 34-100 Wadowice		Dariusz Augustyn ul. Brzozowa 5 34-400 Nowy Targ	
Temat: Przebudowa drogi powiatowej 4444S ul. Bestwińska w Czechowicach – Dziedzicach i ul. Krakowska w Bestwinie wraz z przebudową skrzyżowania z drogą powiatową 4116S ul. Legionów			
Branża: DROGOWA		Data: marzec 2014	
Część: PROJEKT WYKONAWCZY		Skala: 1:50	
Tytuł rys.: PRZEKROJE TYPOWE ETAP III – cz.2		Nr rys. 4.2	
 <div>Powiat Bielski ul. Piastowska 40 43–300 Bielsko-Biała</div>		Lokalizacja:	
		Województwo:	śląskie
		Powiat:	bielski
		Miejscowość:	Czechowice Dziedzice – Bestwina
Funkcja:	Imię, Nazwisko:	Nr uprawnień	Podpis:
Projektant:	Krzysztof Kozłowski	83/93 B-B	
Opracował:	mgr inż. Dariusz Augustyn		
	mgr inż. Marcin Zieliński		