

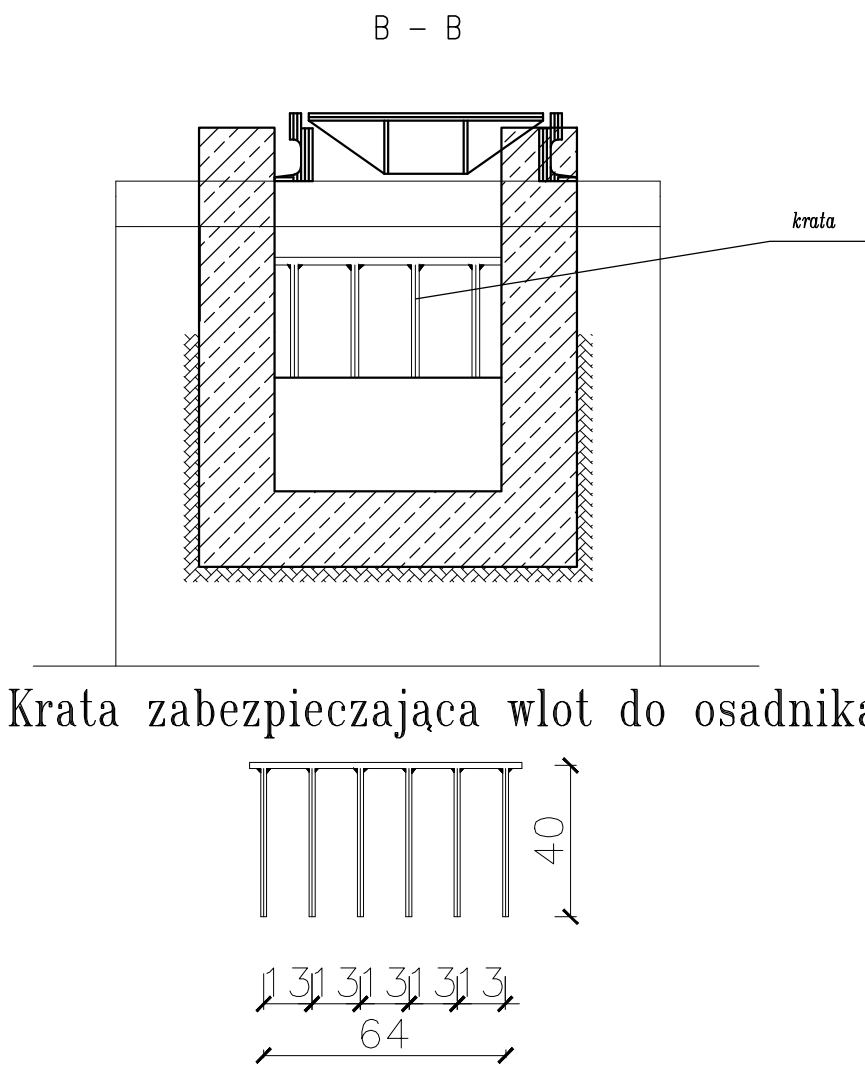
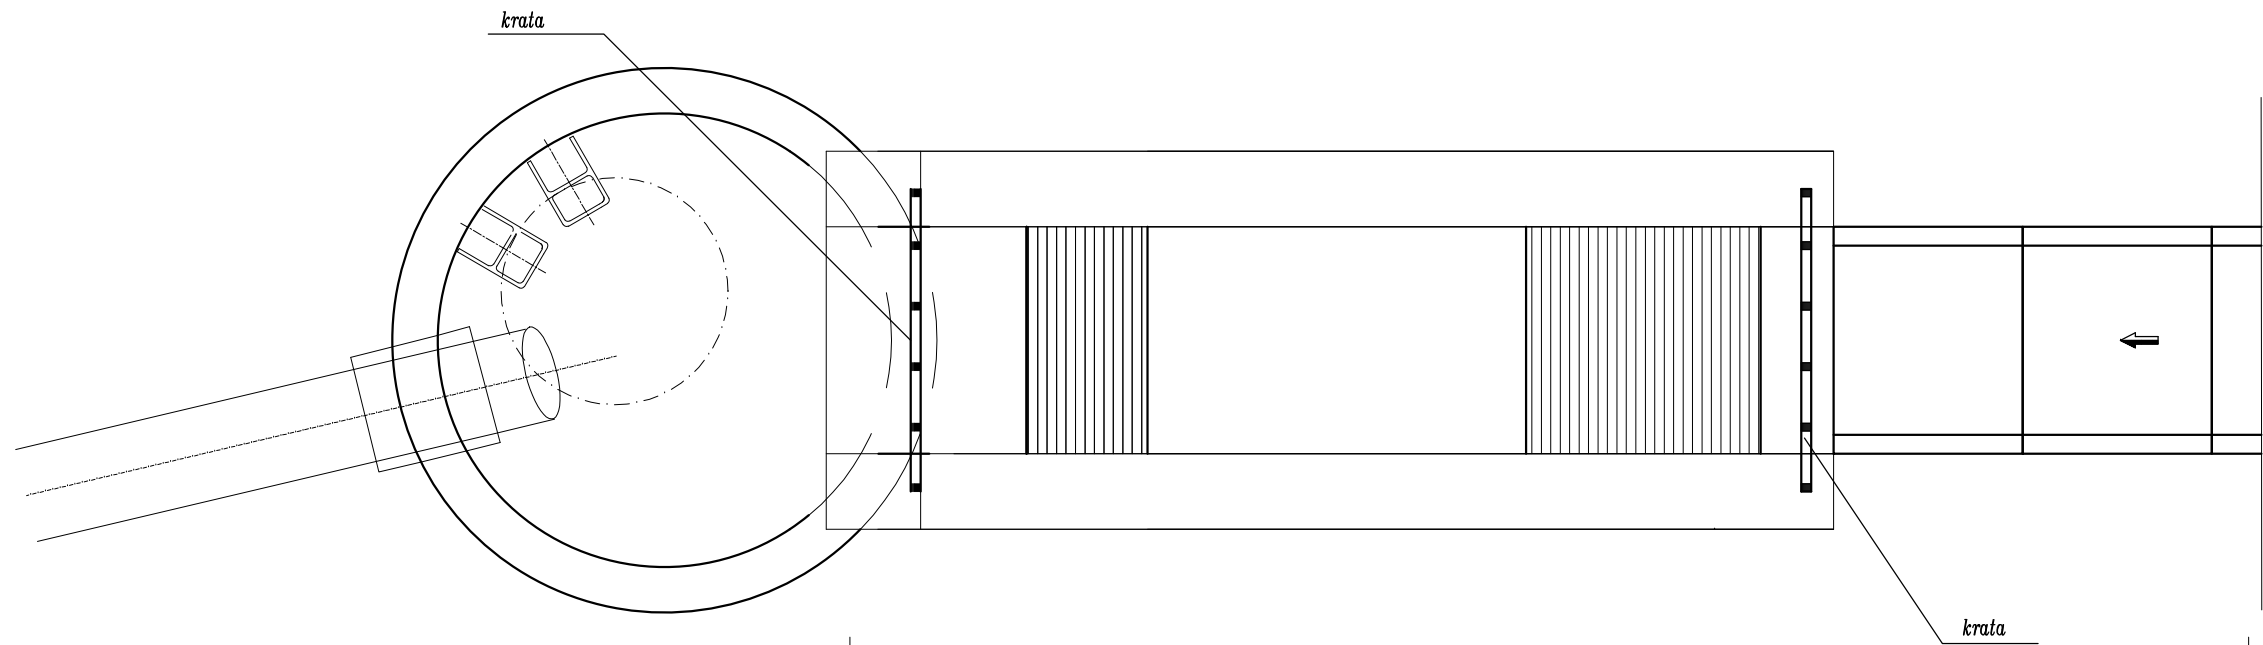


szczegóły studni osadnikowo-włotowej Ø1500
umieszczonej w rowie

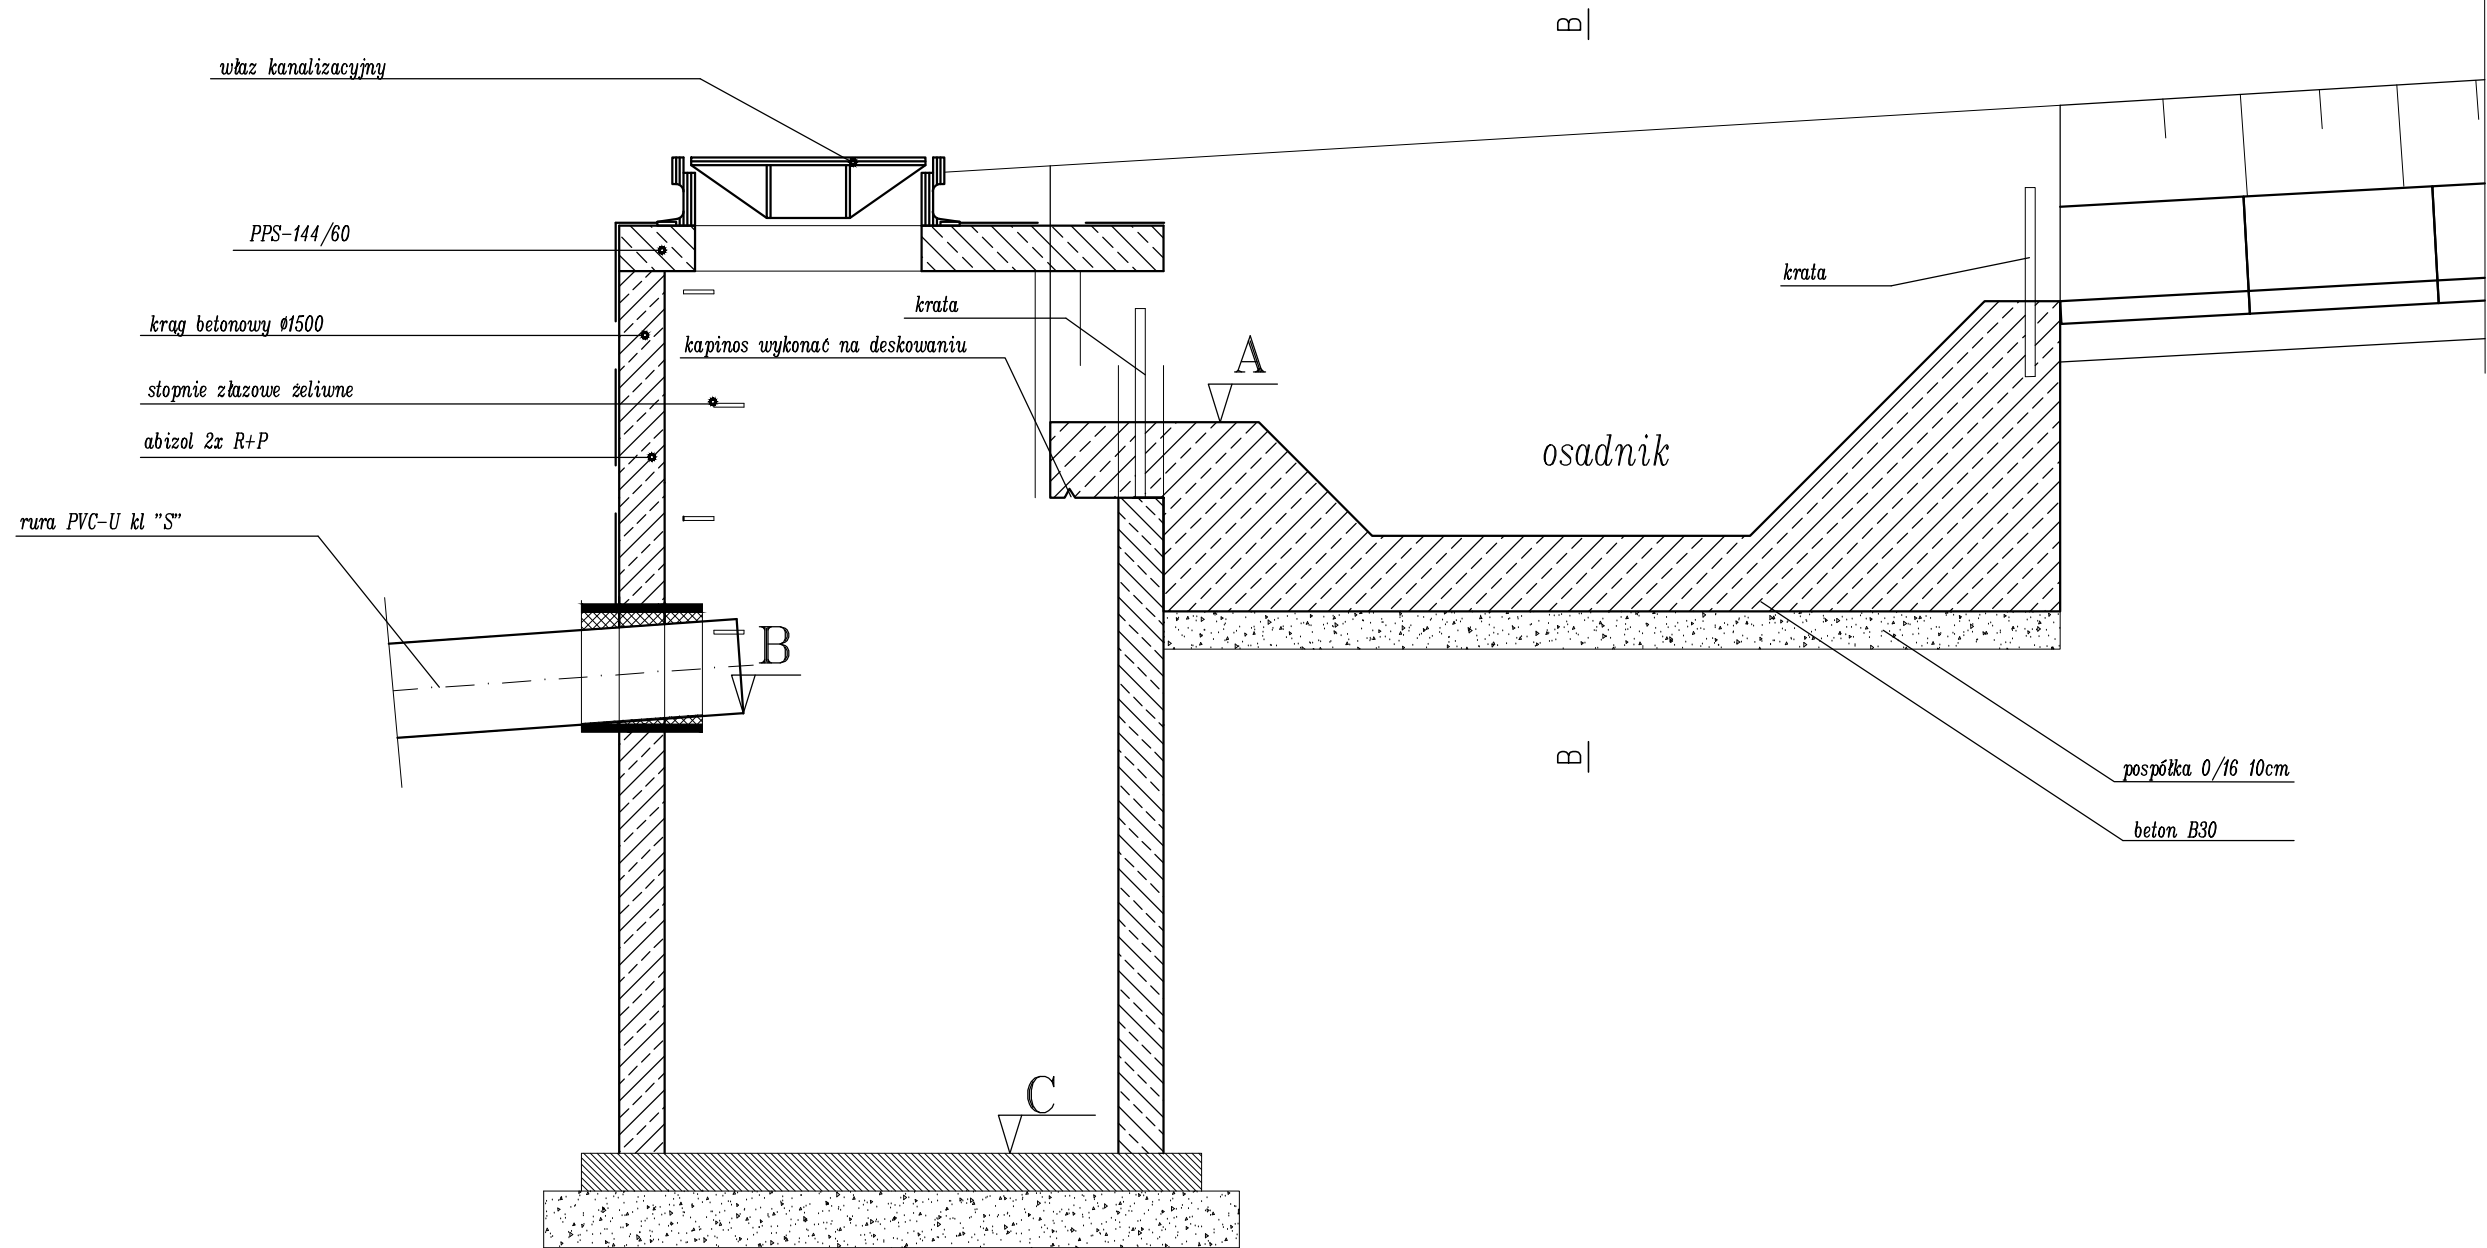

Krata zabezpieczająca wlot do osadnika

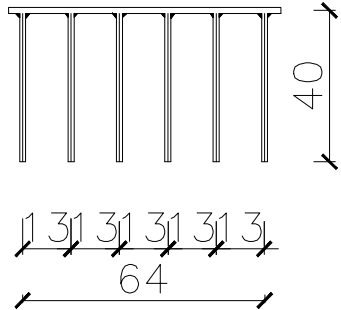

ZESTAWIENIE PODSTAWOWYCH DANYCH STUDNI
WŁOTOWO-OSADNIKOWYCH KANALIZACJI DESZCZOWEJ

| NR STUDNI | ŚREDNICA STUDNI | RZĘDNA TERENU | RZĘDNA WŁOTU [A] | RZĘDNA WYLOTU [B] | RZĘDNA DNA [C] | ŚREDNICA RURY [Ø] |
|-----------|-----------------|---------------|------------------|-------------------|----------------|-------------------|
| Sw1 | Ø1500 | 267,40 | 266,93 | 266,93 | 265,93 | 400 |

| | | | |
|---|---|---------------------------------------------------------|--------------------------------------------------------|
| Wykonawca: | | Konsorcjum firm: | |
|  | | Marcin Zieliński ul. Lwowska 55/2 34-100 Wadowice | Dariusz Augustyn ul. Brzozowa 5 34-400 Nowy Targ |
| Temat: Przebudowa drogi powiatowej 4444S ul. Bestwińska w Czechowicach – Dziejczach i ul. Krakowska w Bestwinie wraz z przebudową skrzyżowania z drogą powiatową 4116S ul. Legionów | | | |
| Branża: DROGOWA | | | Data: marzec 2014 |
| Część: PROJEKT WYKONAWCZY | | | Skala: 1:20 |
| Tytuł rys.: Studnia osadnikowo-włotowa Ø1500 | | | Nr rys. 4.5 |
| Inwestor: |  Powiat Bielski ul. Piastowska 40 43-300 Bielsko-Biała | | Lokalizacja: |
| | | | Województwo: śląskie |
| | | | Powiat: bielski |
| | | | Miejscowość: Czechowice Dziejzice – Bestwina |
| Funkcja: | Imię, Nazwisko: | | Nr uprawnień |
| Projektant: | Krzysztof Kozłowski | | 83/93 B-B |
| Opracował: | mgr inż. Dariusz Augustyn | | |
| | mgr inż. Marcin Zieliński | | |
| | | | Podpis: |