




PRZEKRÓJ POPRZECZNY NR 64
km 1+575.00

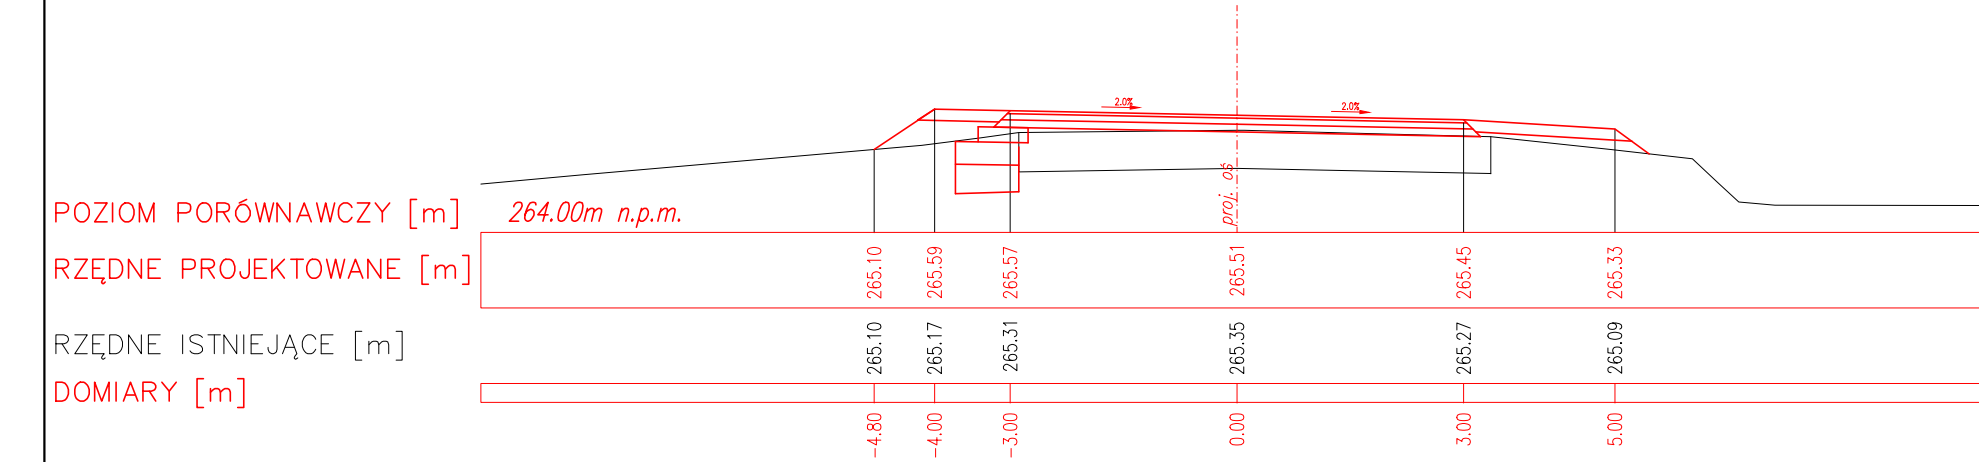


PRZEKRÓJ POPRZECZNY NR 65
km 1+591.87

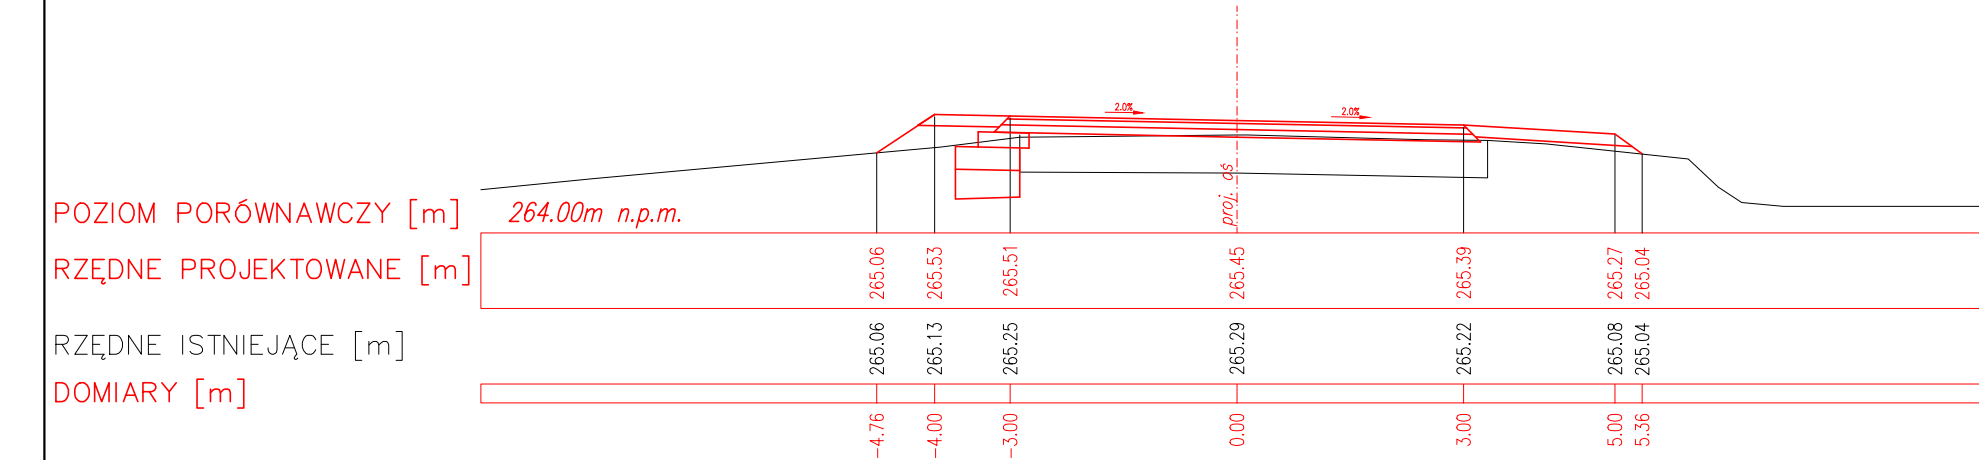


PRZEKRÓJ POPRZECZNY NR 66
km 1+611.87

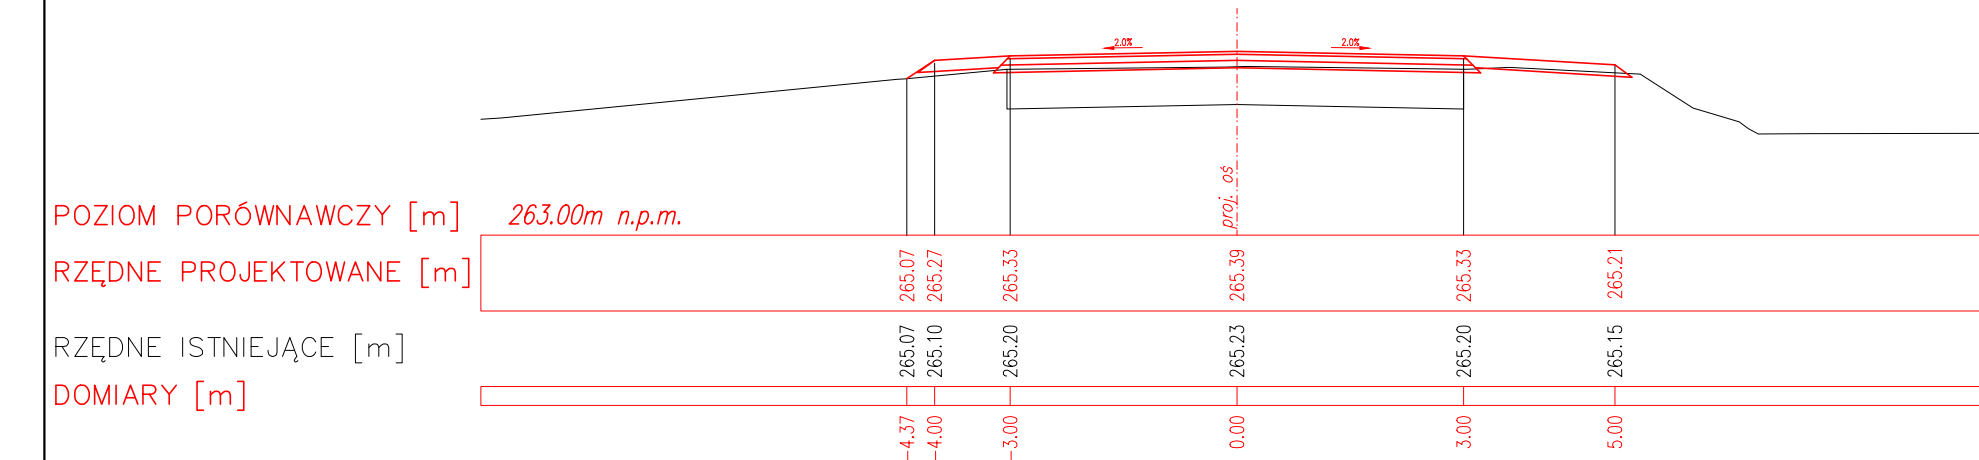


PRZEKRÓJ POPRZECZNY NR 67
km 1+649.44

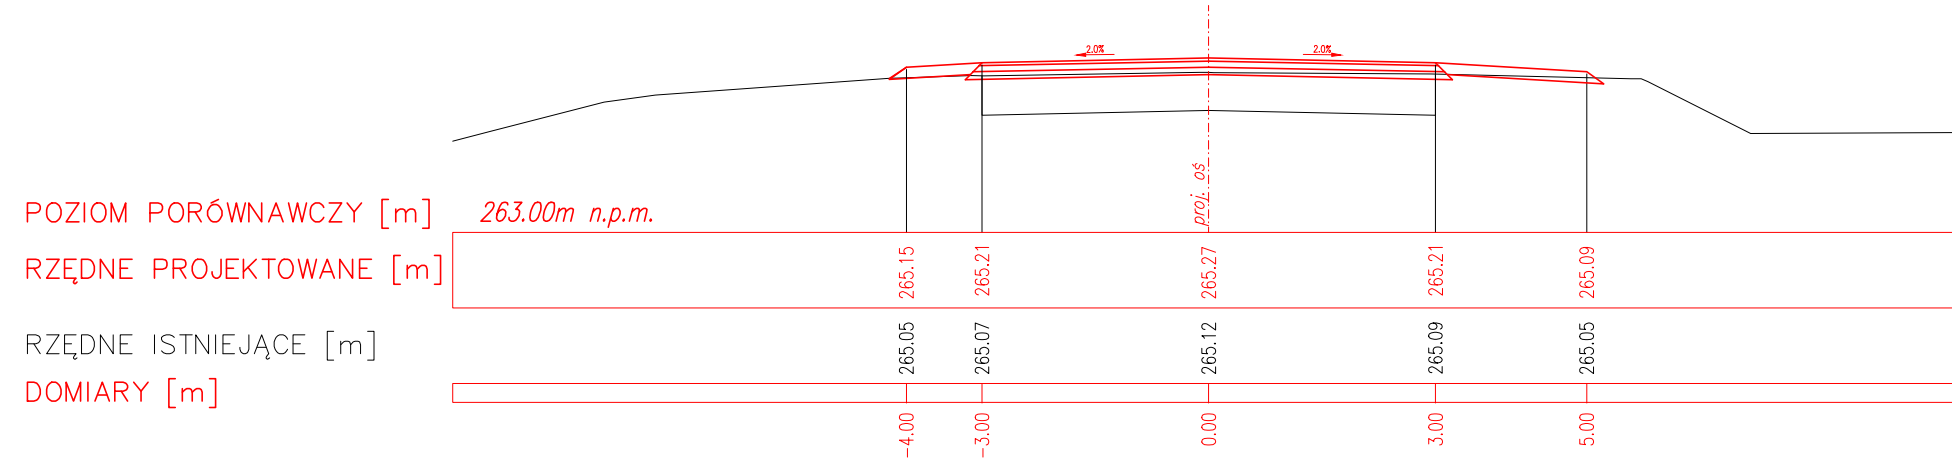


PRZEKRÓJ POPRZECZNY NR 68
km 1+679.44

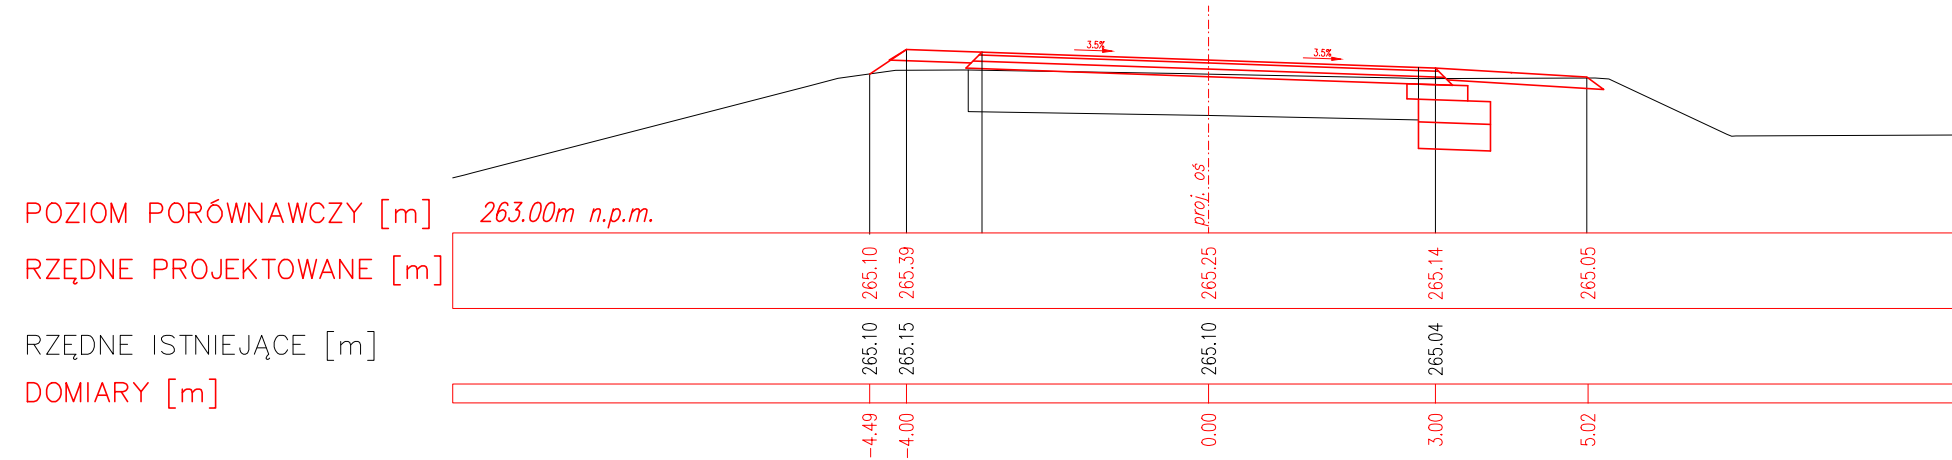


PRZEKRÓJ POPRZECZNY NR 69
km 1+700.00

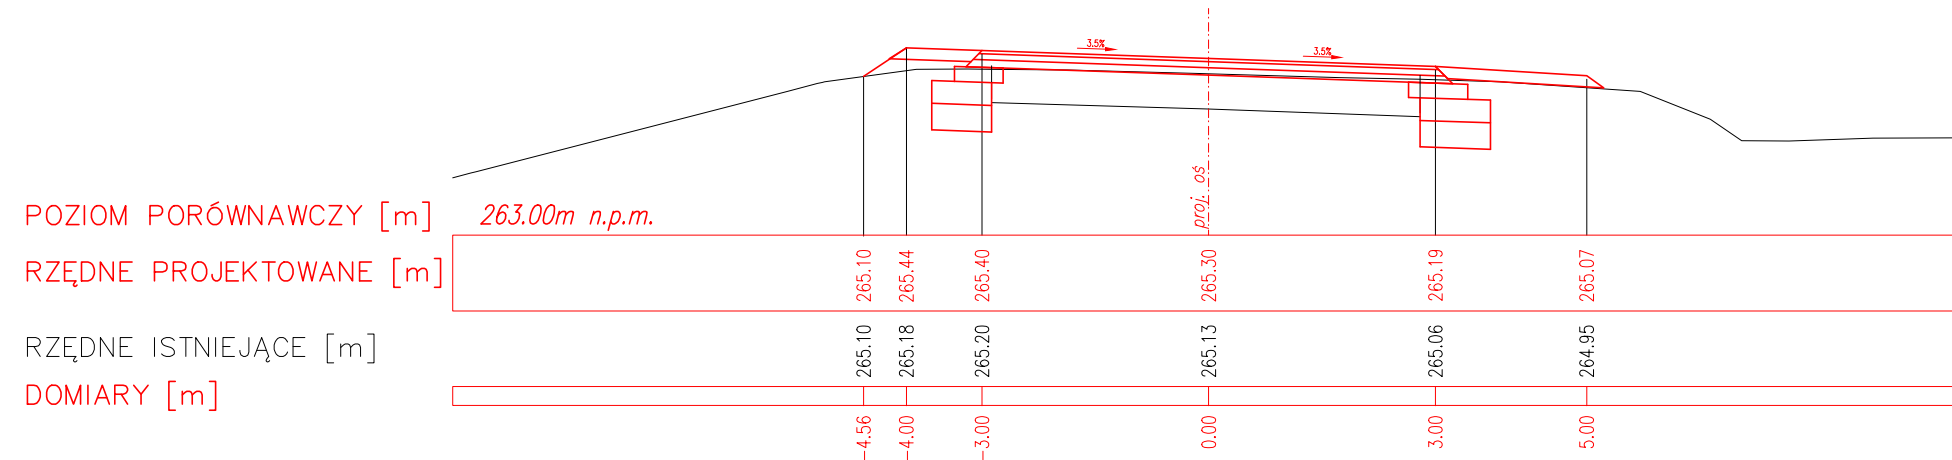


PRZEKRÓJ POPRZECZNY NR 70
km 1+720.97

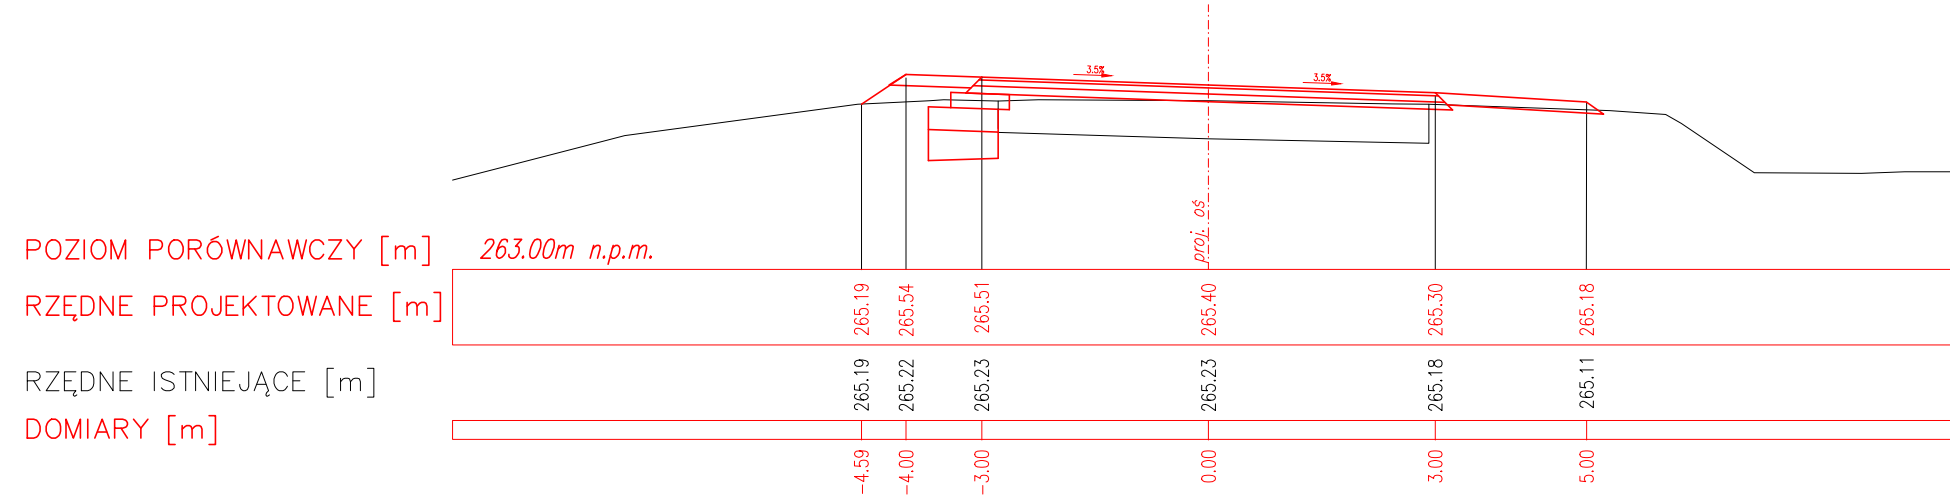

PRZEKRÓJ POPRZECZNY NR 71
km 1+750.97

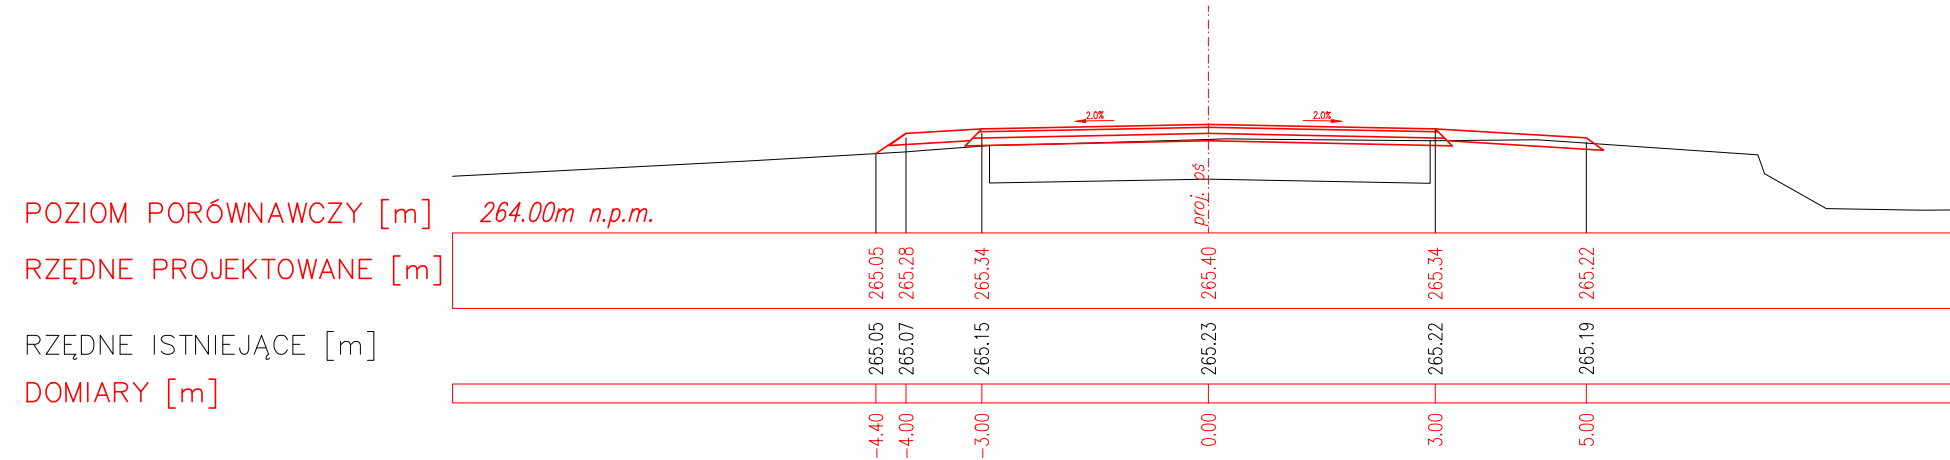

PRZEKRÓJ POPRZECZNY NR 72
km 1+765.16

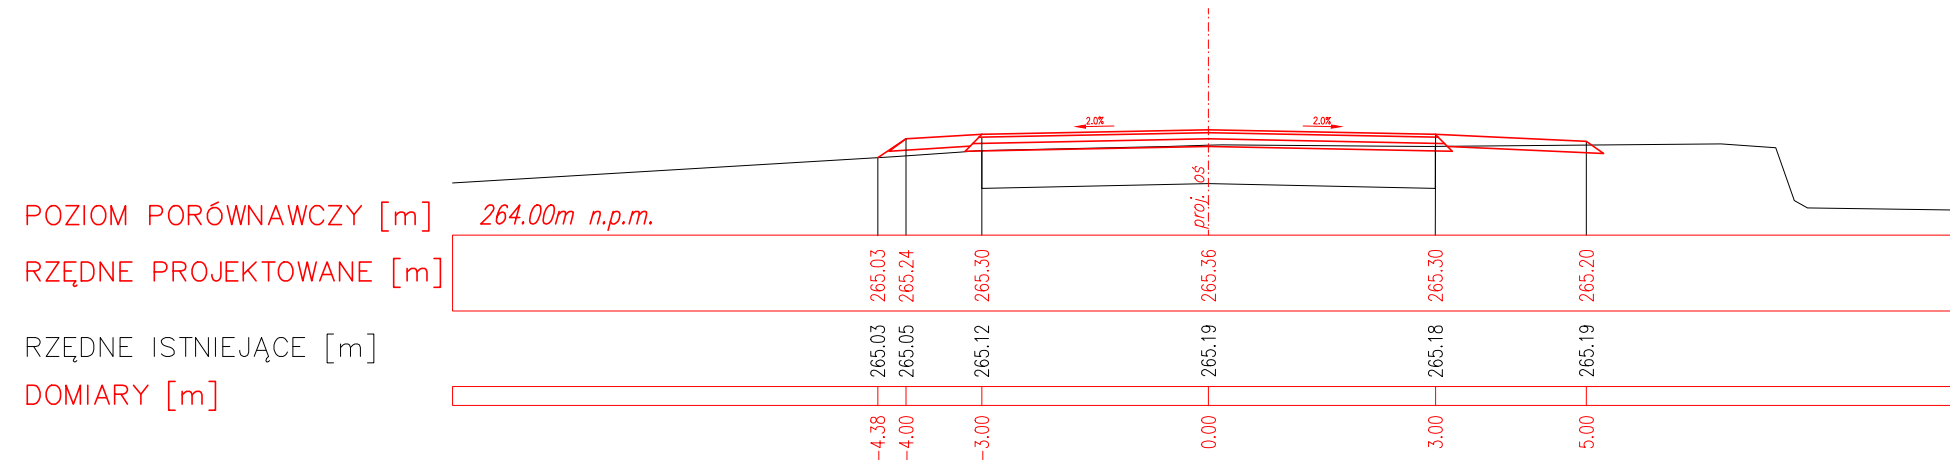

Wykonawca: <div>MBO PROJEKT</div>		Konsorcjum firm: Dariusz Augustyn ul. Brzozowa 5 34-400 Nowy Targ	
Temat: Przebudowa drogi powiatowej 4444S ul. Bestwińska w Czechowicach – Dziedzicach i ul. Krakowska w Bestwinie wraz z przebudową skrzyżowania z drogą powiatową 4116S ul. Legionów Etap III od km 1+055 do km 2+400,00 (Krakowska w Bestwinie)			
Branża: DROGOWA		Data: marzec 2014	
Część: PROJEKT WYKONAWCZY		Skala: 1:100	
Tytuł rys.: PRZEKROJE POPRZECZNE – cz. 3		Nr rys. 5.3	
<div> Powiat Bielski ul. Piastowska 40 43-300 Bielsko-Biała</div>		Lokalizacja:	
		Województwo:	śląskie
		Powiat:	bielski
		Miejscowość:	Czechowice Dziedzice – Bestwin
Funkcja:	Imię, Nazwisko:	Nr uprawnień	Podpis:
Projektant:	Krzysztof Kozłowski	83/93 B-B	
Opracował:	mgr inż. Dariusz Augustyn		
	mgr inż. Marcin Zieliński		