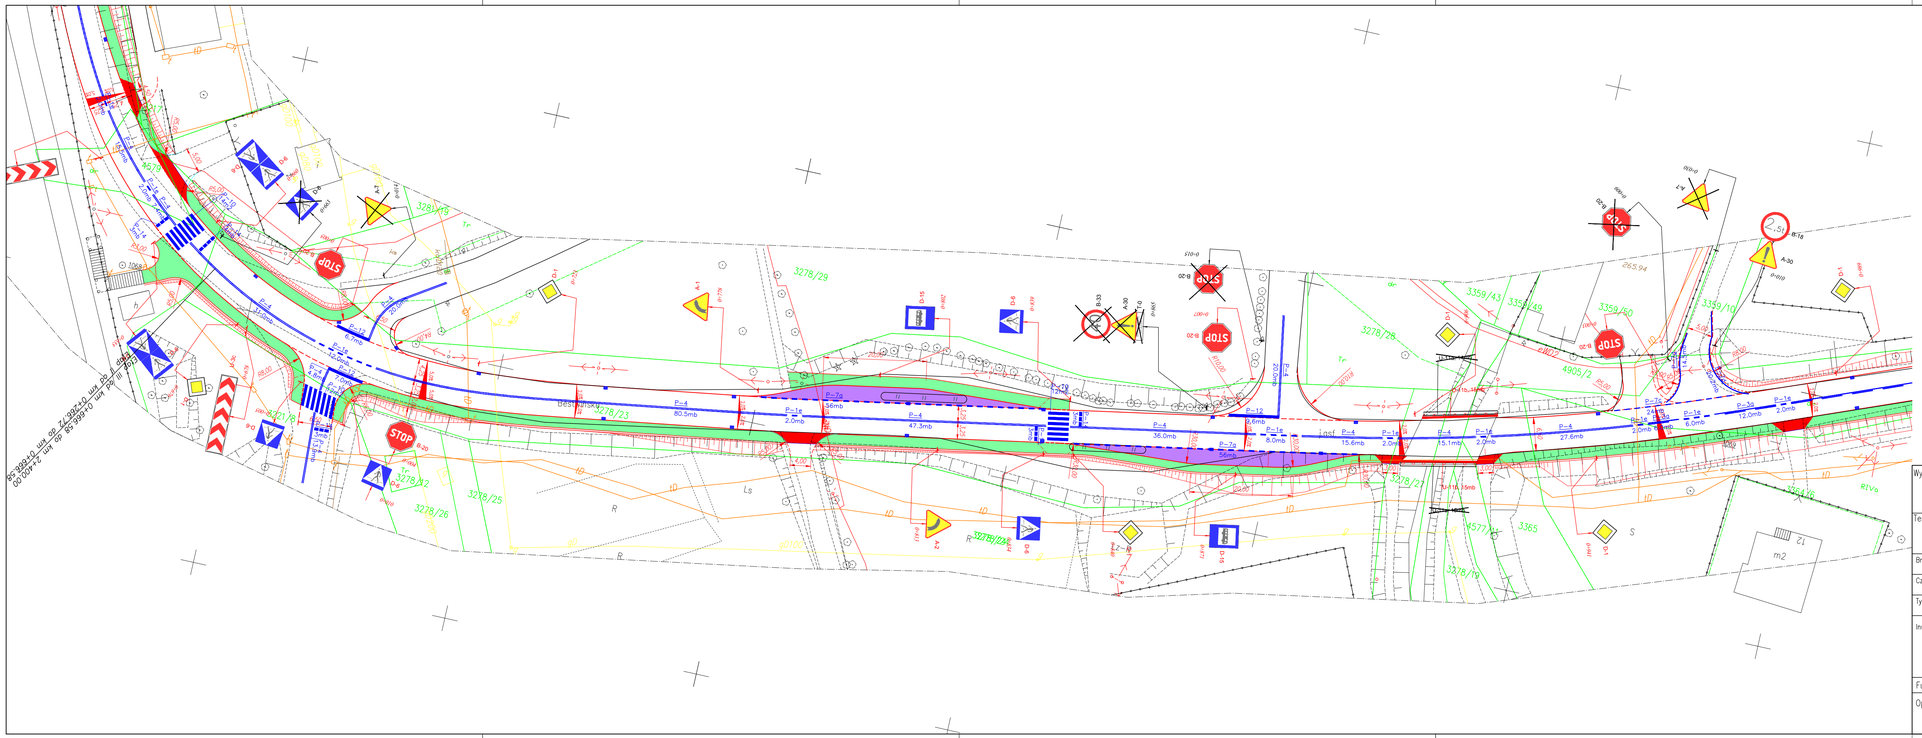

Konsorcjum firm:

Wykonawca: MBD PROJEKT

Marcin Zieliński
ul. Lwowska 55/2
34-100 Wadowice

Dariusz Augustyn
ul. Brzozowa 5
34-400 Nowy Targ

Temat: *Przebudowa drogi powiatowej 44445 ul. Bestwińska w Czechowicach – Dziedzicach i ul. Krakowska w Bestwinie wraz z przebudową skrzyżowania z drogą powiatową 41165 ul. Legionów*
Etap III od km 0+666,58 do km 2+400,00

Branża: DROGOWA		Data: grudzień 2009
Część: PROJEKT STAŁEJ ORGANIZACJI RUCHU		Skala: 1:500
Tytuł rys.: PLAN SYTUACYJNY – cz. 1		Nr rys. 2.1
Inwestor: Powiat Bielski, ul. Piastowska 40, 43-300 Bielsko-Biała	Lokalizacja:	
	Województwo:	śląskie
	Powiat:	bielski
	Miejscowość:	Czechowice Dziedzice – Bestwina

Funkcja:	Imię, Nazwisko:	Nr uprawnień	Podpis:
Opracował:	mgr inż. Dariusz Augustyn		
	mgr inż. Marcin Zieliński		