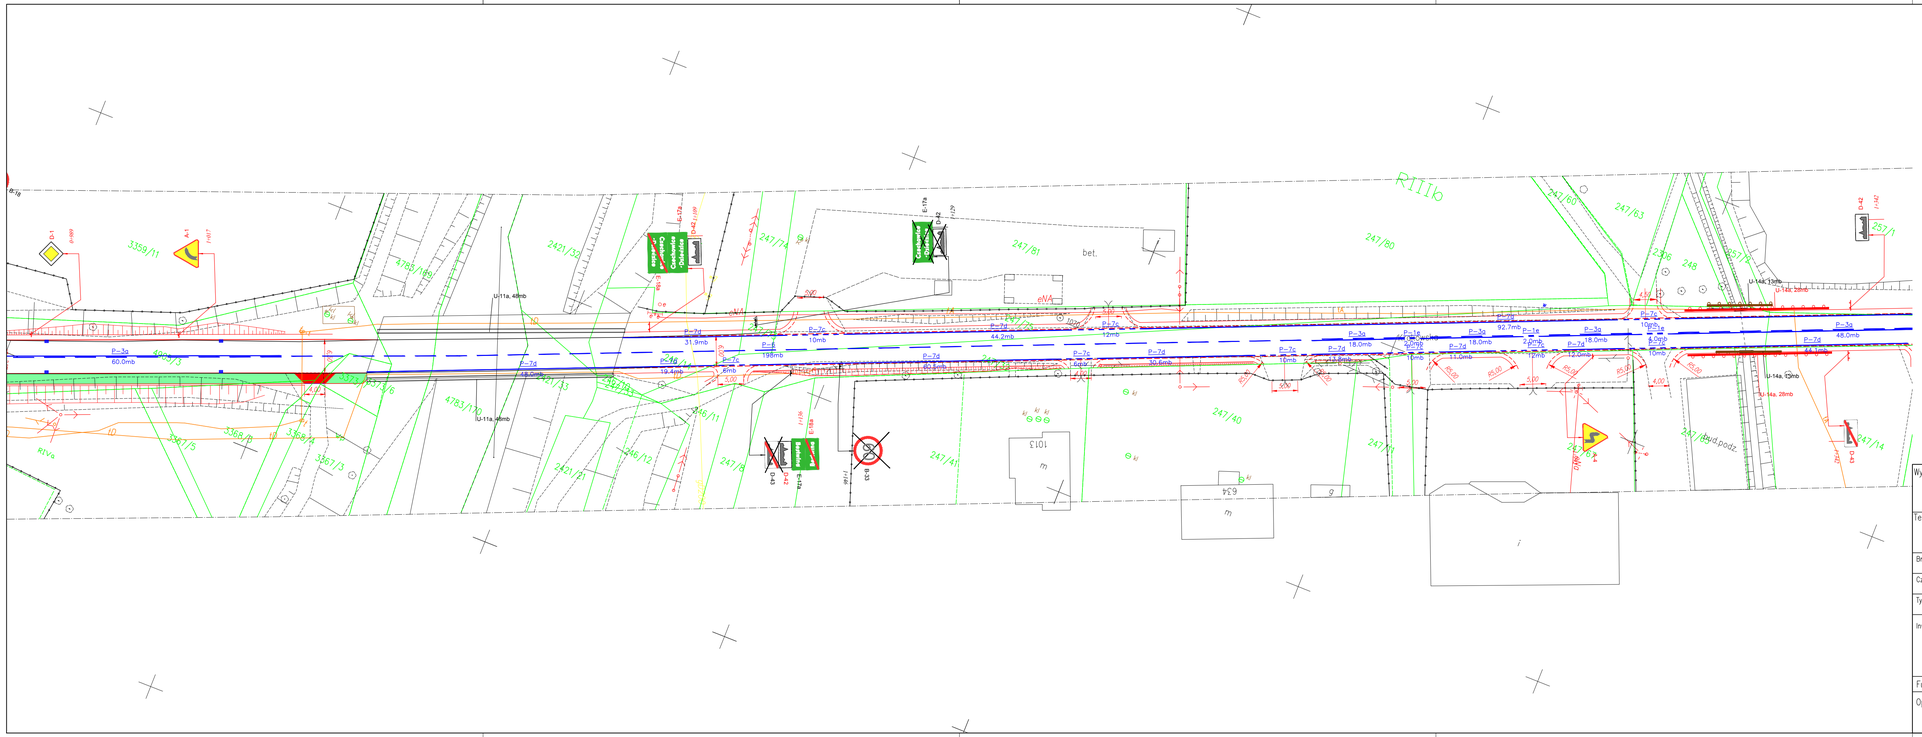

Konsorcjum firm:

Wykonawca: MBD PROJEKT

Marcin Zieliński
ul. Lwowska 55/2
34-100 Wadowice

Dariusz Augustyn
ul. Brzozowa 5
34-400 Nowy Targ

Temat: *Przebudowa drogi powiatowej 4444S ul. Bestwińska w Czechowicach – Dziedzicach i ul. Krakowska w Bestwinie wraz z przebudową skrzyżowania z drogą powiatową 41165 ul. Legionów Etap III od km. 0+666,58 do km 2+400,00*

Branża: DROGOWA		Data: grudzień 2009
Część: PROJEKT STAŁEJ ORGANIZACJI RUCHU		Skala: 1:500
Tytuł rys.: PLAN SYTUACYJNY – cz. 2		Nr rys. 2.2

Inwestor: Powiat Bielski, ul. Piastowska 40, 43-300 Bielsko-Biała

Lokalizacja:

Województwo:	*Śląskie*
Powiat:	*bielski*
Miejscowość:	*Czechowice Dziedzice – Bestwina*

Funkcja:	Imię, Nazwisko:	Nr uprawnień	Podpis:
Opracował:	*mgr inż. Dariusz Augustyn*		
	mgr inż. Marcin Zieliński		