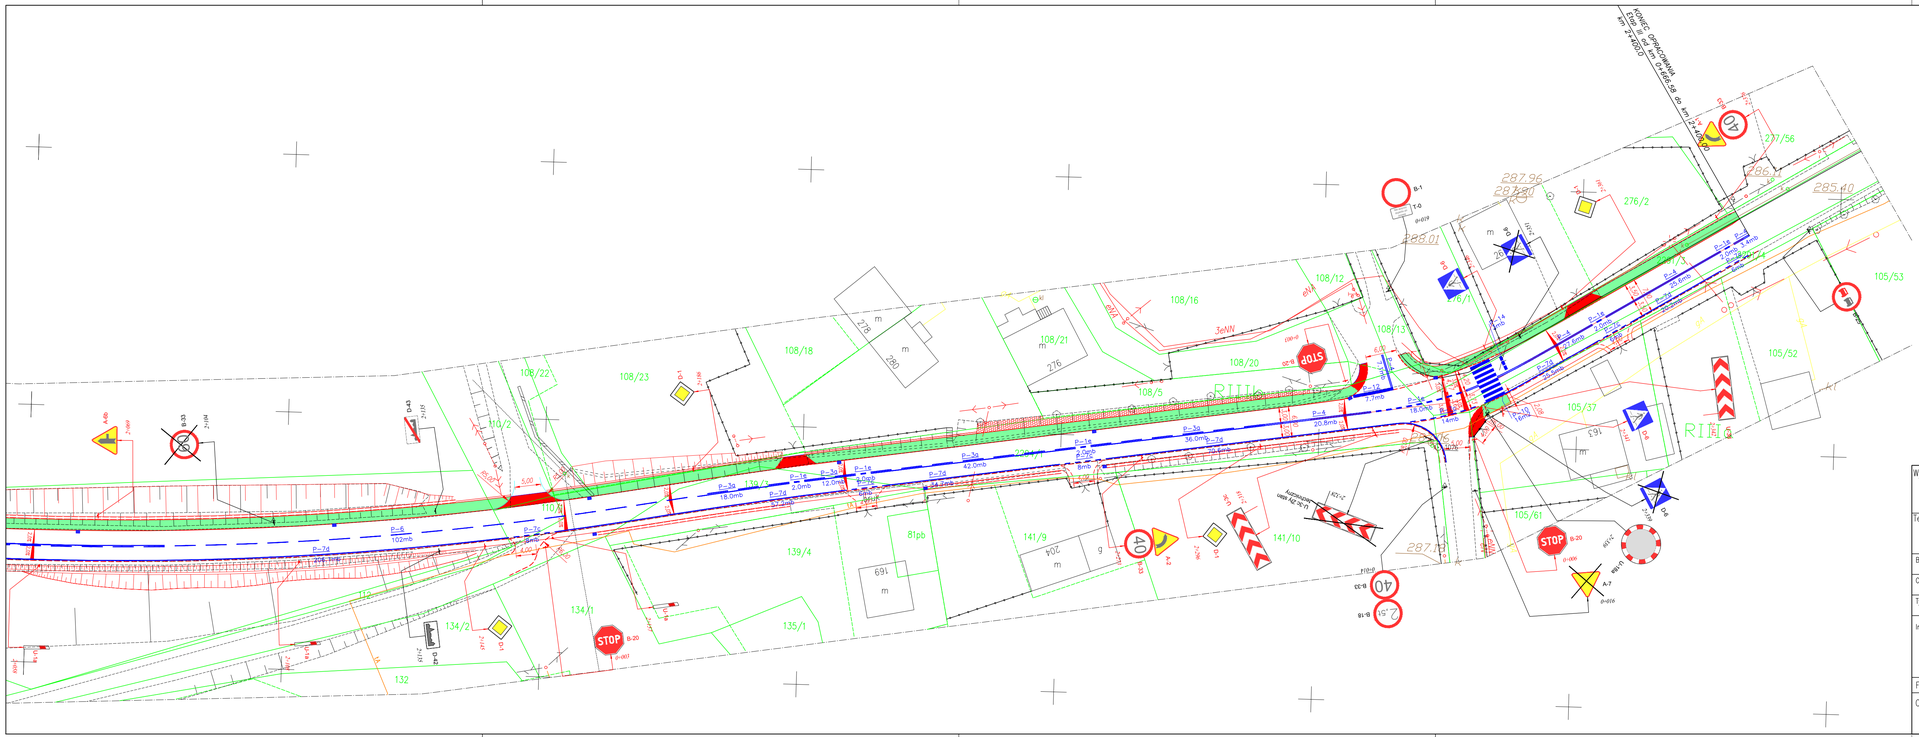

Wykonawca:	MBD PROJEKT Marcin Zieliński ul. Lwowska 55/2 34-100 Wadowice	Konsorcjum firm: Dariusz Augustyn ul. Brzozowa 5 34-400 Nowy Targ	
Temat:	*Przebudowa drogi powiatowej 4444S ul. Bestwińska w Czechowicach – Dziedzicach i ul. Krakowska w Bestwinie wraz z przebudową skrzyżowania z drogą powiatową 4116S ul. Legionów Etap III od km 0+666,58 do km 2+400,00*		
Branża:	*DROGOWA*		Data: *grudzień 2009*
Część:	*PROJEKT STAŁEJ ORGANIZACJI RUCHU*		Skala: *1:500*
Tytuł rys.:	*PLAN SYTUACYJNY – cz. 5*		Nr rys. *2.5*
Inwestor:	Powiat Bielski ul. Piastowska 40 43-300 Bielsko-Biała	Lokalizacja:	
		Województwo:	*śląskie*
		Powiat:	*bielski*
		Miejscowość:	*Czechowice Dziedzice – Bestwina*
Funkcja:	Imię, Nazwisko:	Nr uprawnień	Podpis:
Opracował:	*mgr inż. Dariusz Augustyn*		
	mgr inż. Marcin Zieliński		