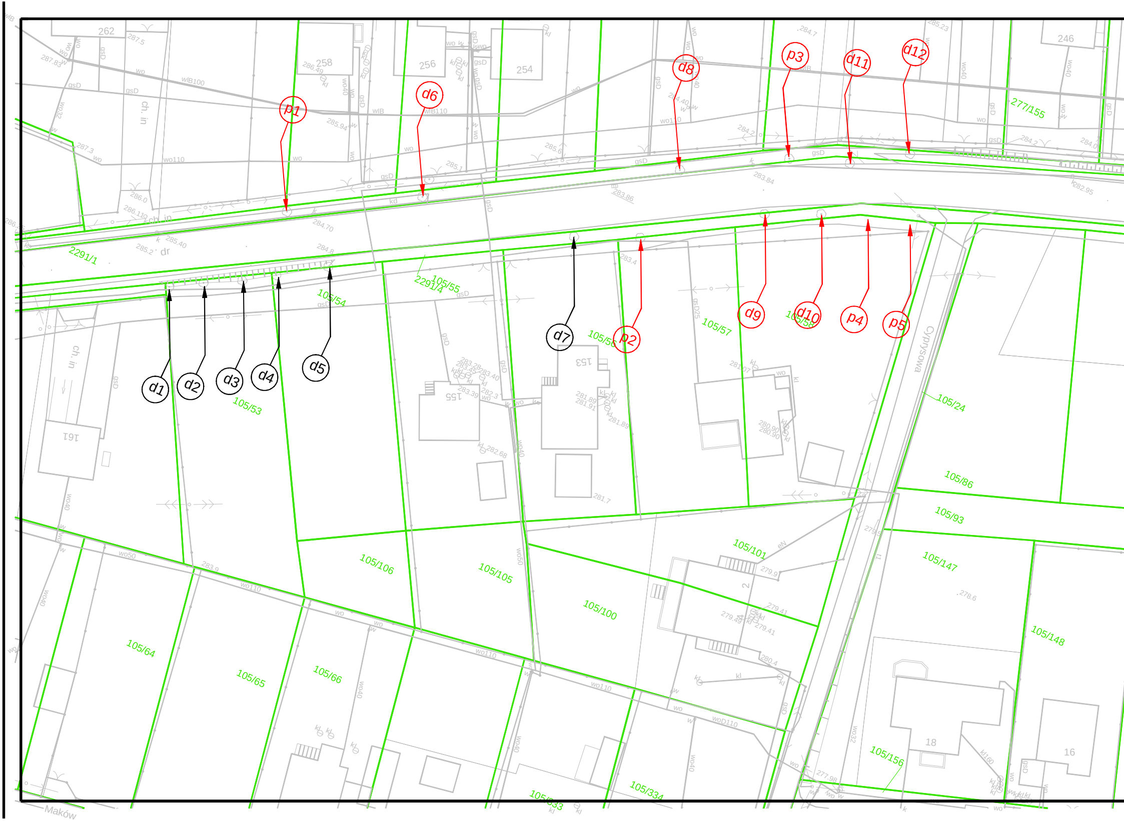
p1
p2
p3
p4
p5
d1
d2
d3
d4
d5
d6
d7
d8
d9
d10
d11
d12
262
258
256
254
246
161
155
153
18
16
2291/1
2291/4
277/155
105/53
105/54
105/55
105/56
105/57
105/58
105/24
105/86
105/93
105/101
105/106
105/105
105/100
105/147
105/148
105/64
105/65
105/66
105/156
105/333
105/334
Cyprysowa
Maków
ch. in
dr

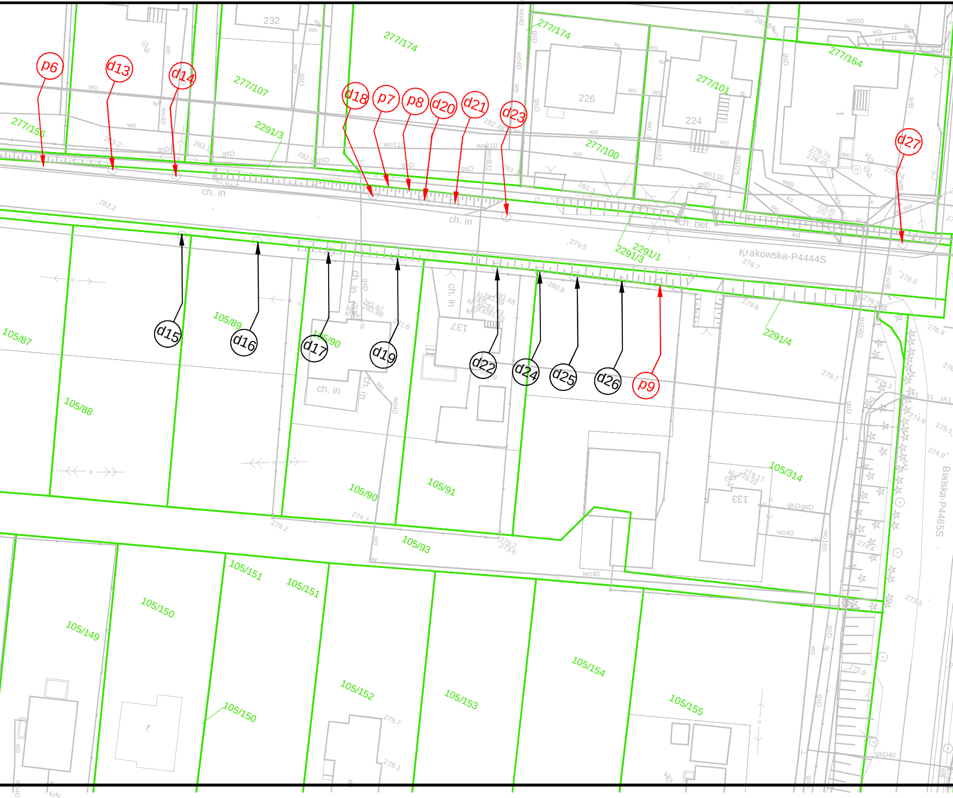
p6
d13
d14
d18
p7
p8
d20
d21
d23
d27
d15
d16
d17
d19
d22
d24
d25
d26
p9
277/156
277/107
277/174
277/174
277/100
277/101
277/164
2291/3
2291/3
2291/1
2291/4
105/87
105/88
105/89
105/90
105/90
105/91
105/93
105/314
105/149
105/150
105/150
105/151
105/151
105/152
105/153
105/154
105/155
232
226
224
137
133
ch. in
ch. in
ch. in
ch. bet.
Krakowska-P4444S
Bialska-P4465S

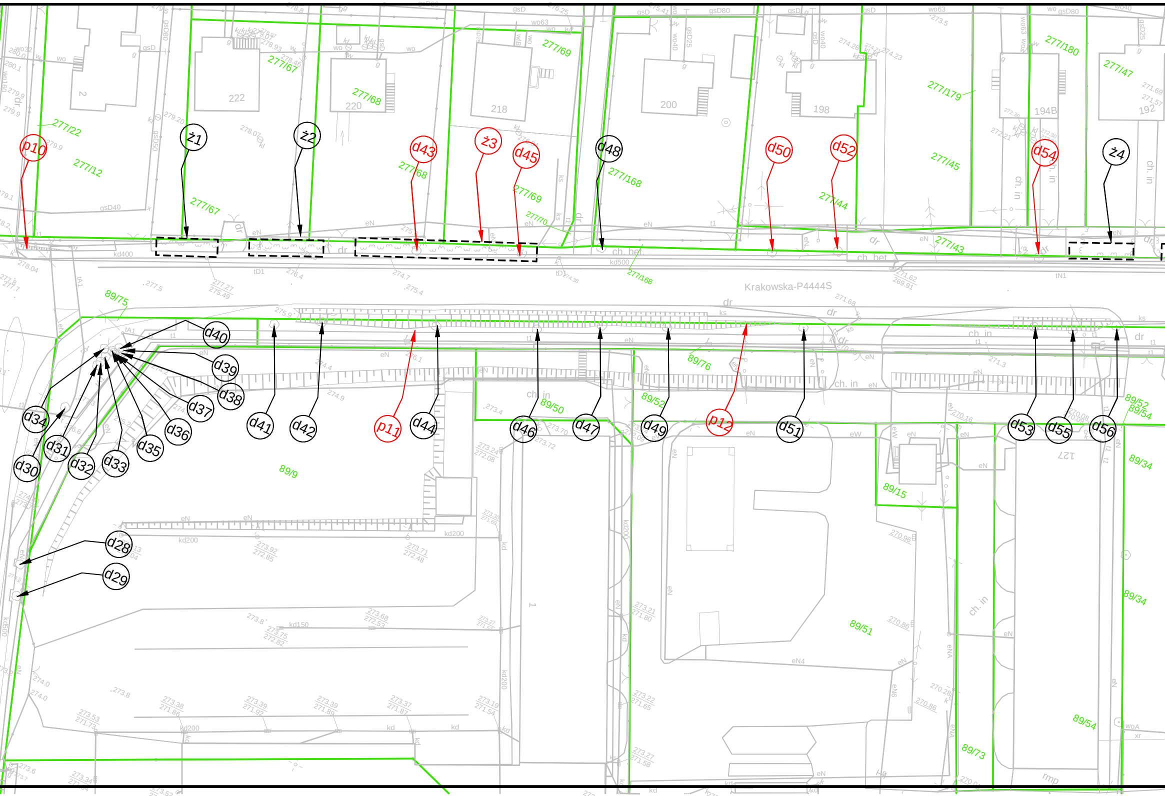
p10
ż1
ż2
d43
ż3
d45
d48
d50
d52
d54
ż4
d40
d39
d38
d37
d36
d35
d34
d31
d30
d32
d33
d41
d42
p11
d44
d46
d47
d49
p12
d51
d53
d55
d56
d28
d29
Krakowska-P4444S
2
222
220
218
200
198
194B
192
277/22
277/12
277/67
277/68
277/69
277/70
277/168
277/44
277/45
277/43
277/179
277/180
277/47
89/75
89/76
89/50
89/52
89/54
89/9
89/15
89/34
89/51
89/73
ch. bet.
ch. in
dr
eN
kd200
kd400
kd500
kd150
gsD80
gsD40
rmp

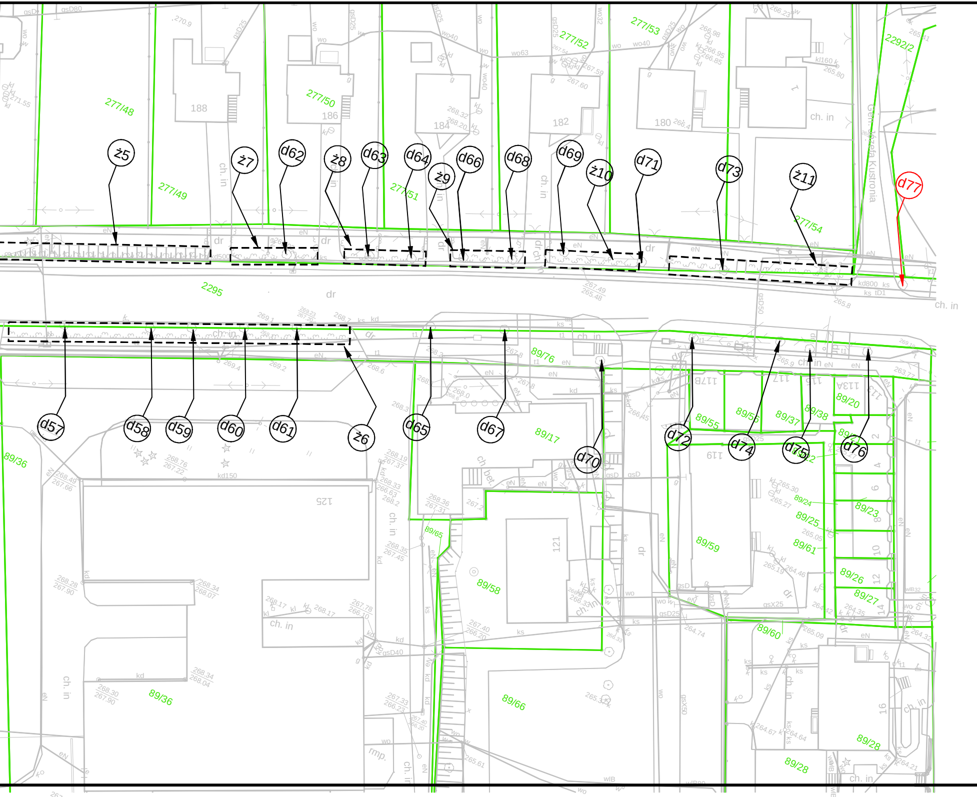
ż5
ż7
d62
ż8
d63
d64
ż9
d66
d68
d69
ż10
d71
d73
ż11
d77
d57
d58
d59
d60
d61
ż6
d65
d67
d70
d72
d74
d75
d76
277/48
277/49
277/50
277/51
277/52
277/53
277/54
2292/2
2295
89/76
89/17
89/55
89/56
89/37
89/38
89/20
89/36
89/65
89/58
89/59
89/24
89/25
89/61
89/23
89/26
89/27
89/60
89/66
89/28
188
186
184
182
180
125
121
117B
117
115
113A
119
Gen. Józefa Kustronia
dr
ch. in
ch. bet.
rmp.

Numer drzewa	Gatunek	Wysokość (m)	Obwód (cm)	Przeznaczenie	Nr działki
d1	Klon	12	130	do pielęgnacji	105/53
d2	Klon	12	145	do pielęgnacji	105/53
d3	Klon	12	120	do pielęgnacji	105/53
d4	Dąb	17	230	do pielęgnacji	105/54
d5	Dąb	19	310	do pielęgnacji	105/54
d6	Dąb	15	240	do wycinki	2291/3
d7	Dąb	17	330	do pielęgnacji	2291/4
d8	Dąb	17	290	do wycinki	2291/3
d9	Dąb	20	360	do wycinki	2291/4
d10	Dąb	16	250	do wycinki	2291/4
d11	Dąb	18	300	do wycinki	2291/3
d12	Dąb	17	185	do wycinki	2291/3
d13	Dąb	19	280	do wycinki	2291/1
d14	Dąb	18	270	do wycinki	2291/1
d15	Dąb	17	230	do pielęgnacji	2291/4
d16	Dąb	22	330	do pielęgnacji	2291/4
d17	Robinia akacjowa	5	47	do pielęgnacji	105/90
d18	Dąb	20	340	do wycinki	2291/1
d19	Lipa	13	95	do pielęgnacji	105/90
d20	Dąb	15	180	do wycinki	2291/1
d21	drzewo owocowe (jabłoń)	5	70	do wycinki	2291/1
d22	Lipa	14	100	do pielęgnacji	2291/4
d23	Dąb	20	330	do wycinki	2291/1
d24	drzewo owocowe (wiśnia)	5	70	do pielęgnacji	105/314
d25	drzewo owocowe (wiśnia)	5	70	do pielęgnacji	105/314
d26	drzewo owocowe (wiśnia)	5	70	do pielęgnacji	105/314
d27	Dąb	18	300	do wycinki	2291/1
d28	Dąb	25	260	do pielęgnacji	2295
d29	Dąb	27	350	do pielęgnacji	2295
d30	Lipa	10	100	do pielęgnacji	89/75
d31	Olsza	10	80	do pielęgnacji	89/75
d32	Olsza	10	80	do pielęgnacji	89/75
d33	Olsza	10	80	do pielęgnacji	89/75
d34	Olsza	12	110	do pielęgnacji	89/75
d35	Olsza	10	80	do pielęgnacji	89/75
d36	Olsza	10	80	do pielęgnacji	89/75
d37	Olsza	12	130	do pielęgnacji	89/75
d38	Olsza	11	90	do pielęgnacji	89/75
d39	Olsza	10	80	do pielęgnacji	89/75
d40	Olsza	10	80	do pielęgnacji	89/75
d41	Jarząb mączny	5	60	do pielęgnacji	89/76
d42	Dąb	19	240	do pielęgnacji	89/76
d43	Dąb	18	280	do wycinki	2295
d44	Lipa	6	80	do pielęgnacji	89/76
d45	Dąb	27	360	do wycinki	2295
d46	Dąb	22	330	do pielęgnacji	89/76
d47	Dąb	20	260	do pielęgnacji	89/76
d48	Dąb	22	250	do pielęgnacji	2295
d49	Modrzew	20	230	do pielęgnacji	89/76
d50	Dąb	17	270	do wycinki	2295
d51	Dąb	17	270	do pielęgnacji	89/76
d52	Dąb	17	270	do wycinki	2295
d53	Dąb	17	300	do pielęgnacji	89/76
d54	Dąb	18	350	do wycinki	2295
d55	Dąb	15	180	do pielęgnacji	89/76
d56	Dąb	17	300	do pielęgnacji	89/76
d57	Modrzew	18	230	do pielęgnacji	89/76
d58	Dąb	20	310	do pielęgnacji	89/76
d59	Dąb	20	250	do pielęgnacji	89/76
d60	Dąb	20	260	do pielęgnacji	89/76
d61	Dąb	20	300	do pielęgnacji	89/76
d62	Dąb	27	290	do pielęgnacji	277/43
d63	Dąb	18	195	do pielęgnacji	277/43
d64	Dąb	25	310	do pielęgnacji	277/43

Numer drzewa	Gatunek	Wysokość (m)	Obwód (cm)	Przeznaczenie	Nr działki
d65	Dąb	17	280	do pielęgnacji	89/76
d66	Dąb	17	230	do pielęgnacji	277/43
d67	Dąb	17	210	do pielęgnacji	89/76
d68	Dąb	20	300	do pielęgnacji	277/43
d69	Dąb	22	240	do pielęgnacji	277/43
d70	Dąb	20	300	do pielęgnacji	89/76
d71	Dąb	23	260	do pielęgnacji	277/43
d72	Dąb	19	230	do pielęgnacji	89/76
d73	Dąb	20	240	do pielęgnacji	277/43
d74	Dąb	19	350	do pielęgnacji	89/76
d75	Dąb	19	250	do pielęgnacji	89/76
d76	Dąb	19	260	do pielęgnacji	89/76
d77	Akacja	17	210	do wycinki	2295

Karczowanie pni - p1, p2, p3, p4, p5, p6, p7, p8, p9, p10, p11, p12

Numer	Gatunek	Powierzchnia [m^2]	Przeznaczenie
ż1	Żywopłot	11	do pielęgnacji
ż2	Żywopłot	13	do pielęgnacji
ż3	Żywopłot	30	do wycinki
ż4	Żywopłot	10	do pielęgnacji
ż5	Żywopłot	40	do pielęgnacji
ż6	Żywopłot	60	do wycinki
ż7	Żywopłot	15	do pielęgnacji
ż8	Żywopłot	15	do pielęgnacji
ż9	Żywopłot	15	do pielęgnacji
ż10	Żywopłot	17	do pielęgnacji
ż11	Żywopłot	35	do pielęgnacji

OPRACOWANIE PRZYGOTOWANE ZOSTAŁO W PRACOWNI PROJEKTOWO-USŁUGOWEJ "RONDO' W KATOWICACH I STANOWI
(na podstawie art.12 Ustawy z dnia 4 lutego 1994r. o prawie autorskim i prawach pokrewnych) JEGO WŁASNOŚĆ.
ELEMENTY OPRACOWANIA, BĘDĄCE EFEKTEM TWÓRCZEJ DZIAŁALNOŚCI

(na podstawie art. 16 w związku z art.1 powołanej ustawy).
MODYFIKOWANIE ZAKRESU OBJĘTEGO OCHRONĄ NALEŻY
WYŁĄCZNIE DO AUTORÓW LUB WYMAGA ICH AKCEPTACJI.

Niniejsza mapa jest tożsama
z mapą służącą do celów
projektowych

BRANŻA :	DATA :	PROJEKTOWAŁ :	NR UPR.	PODPIS :
1. Drogowa	08.2013	mgr inż. B. Markowski	873/93	
2. Drogowa	08.2013	mgr inż. Marek Putra		
3. Drogowa	08.2013	mgr inż. M. Staniszewska		
4.Teletechniczna				
5. Kanalizacyjna	08.2013	mgr inż. B. Markowski	873/93	
6. Drogowa				

Temat :

P.B.W. przebudowy drogi powiatowej
nr 4444S Czechowice - Bestwina - Jawiszowice
w Bestwinie

Treść : Inwentaryzacja zadrzewienia

NUMER UMOWY : 18/2013

SKALA : 1:500

NUMER RYSUNKU : 6a

PRACOWNIA PROJEKTOWO - USŁUGOWA " RONDO "
tel. 032 353-20-37 ,faks 032 353-20-41 , 0501-79-78-82 , e-mail : bmarkowski@wp.pl