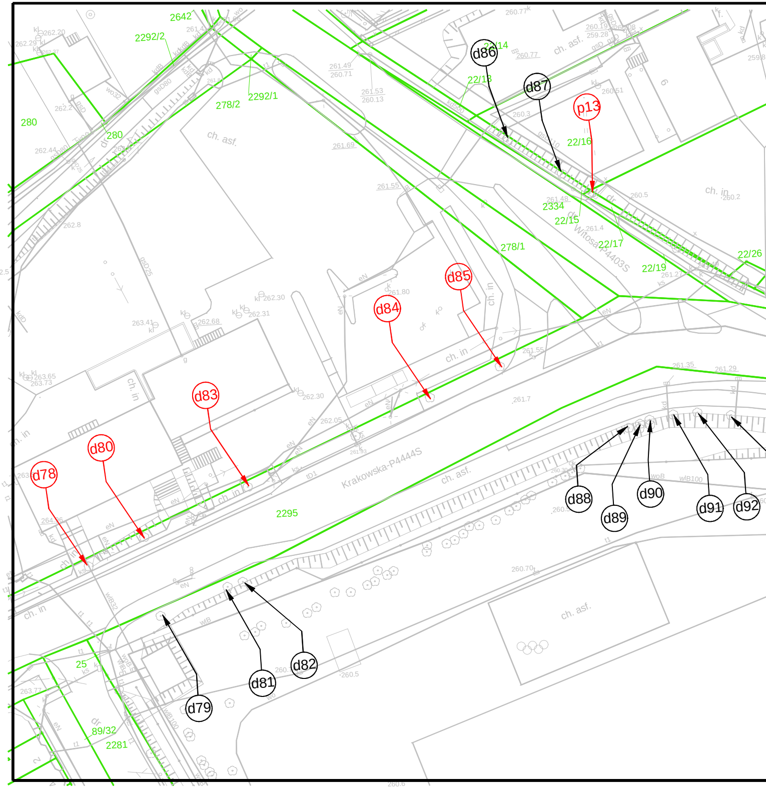
d78
d79
d80
d81
d82
d83
d84
d85
d86
d87
d88
d89
d90
d91
d92
p13
2642
2292/2
2292/1
278/2
278/1
280
280
2334
22/14
22/13
22/16
22/15
22/17
22/19
22/26
2295
25
89/32
2281
Krakowska-P4444S
Witosa-P4403S
ch. asf.
ch. in
dr.

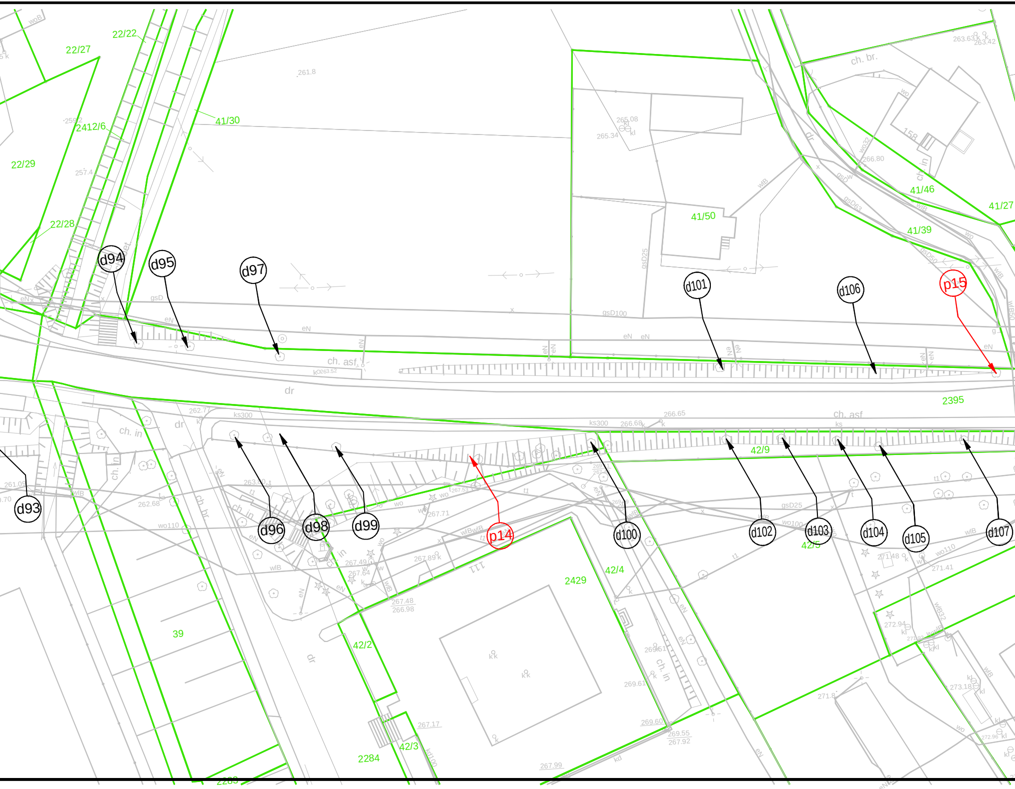
d93
d94
d95
d96
d97
d98
d99
d100
d101
d102
d103
d104
d105
d106
d107
p14
p15
22/22
22/27
22/29
22/28
2412/6
41/30
41/50
41/46
41/39
41/27
2395
42/9
42/5
42/4
42/2
42/3
2429
2284
2283
39
ch. br.
ch. asf.
ch. in
dr
gsD100
gsD25
ks300
wo110
wo100
261.8
265.08
265.34
266.80
263.63
263.42
266.65
266.68
262.77
263.52
267.71
267.49
267.64
267.89
267.48
266.98
267.17
267.99
269.61
269.60
269.55
267.92
271.48
271.41
272.94
273.18
271.8
261.09
262.68
158

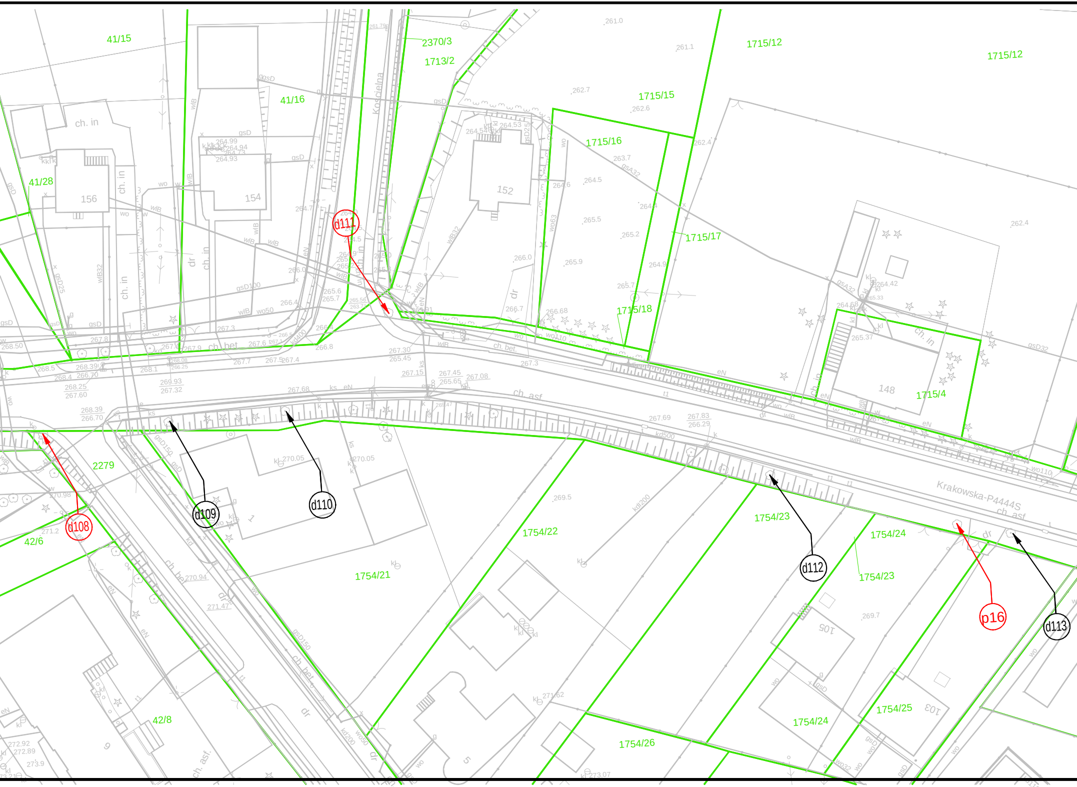
41/15
41/16
41/28
2370/3
1713/2
1715/12
1715/12
1715/15
1715/16
1715/17
1715/18
1715/4
2279
42/6
42/8
1754/21
1754/22
1754/23
1754/23
1754/24
1754/24
1754/25
1754/26
156
154
152
148
105
103
Kościelna
Krakowska-P4444S
ch. in
ch. bet.
ch. asf
dr
d108
d109
d110
d111
d112
d113
p16

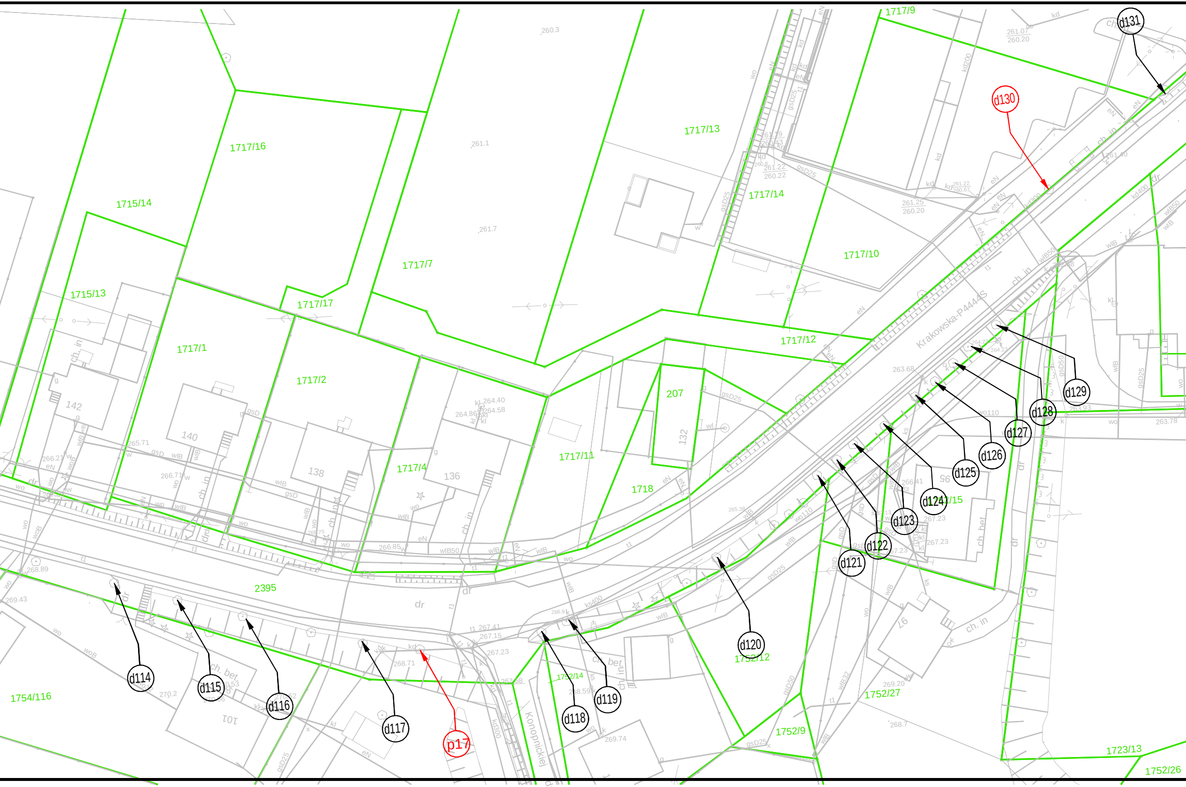
1717/9
d131
d130
1717/16
1715/14
1717/13
1717/14
1717/10
1715/13
1717/17
1717/7
1717/12
1717/1
1717/2
Krakowska-P4444S
142
140
138
136
1717/4
1717/11
207
132
1718
d129
d128
d127
d126
d125
d124
1752/15
d123
d122
d121
d120
1752/12
2395
d114
d115
d116
d117
p17
d118
d119
1752/14
1752/27
1752/9
1754/116
101
97
Konopnickiej
1723/13
1752/26
dr
ch. in
ch. bet.

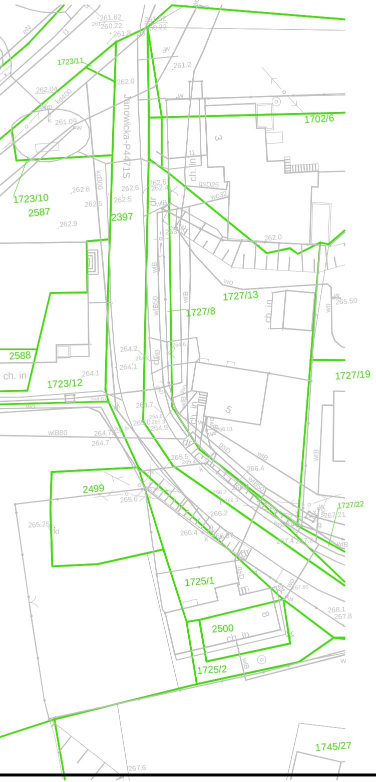
1723/11
Janowicka-P4471S
1702/6
1723/10
2587
2397
1727/13
1727/8
2588
1723/12
1727/19
2499
1727/22
1725/1
2500
1725/2
1745/27
ch. in
kd300
kd400
wlB
wlB50
wlB80
gsD
gsD25
wo32
261.62
260.22
261.2
262.0
262.04
261.09
262.6
262.5
262.9
264.2
264.1
264.7
265.50
265.5
265.6
265.25
266.2
266.4
267.21
268.1
267.8
267.6

Numer drzewa	Gatunek	Wysokość (m)	Obwód (cm)	Przeznaczenie	Nr działki
d78	Akacja	17	260	do wycinki	2295
d79	Akacja	18	190	do pielęgnacji	25
d80	Dąb	17	250	do wycinki	2295
d81	Akacja	17	170	do pielęgnacji	25
d82	Akacja	17	150	do pielęgnacji	25
d83	Dąb	20	310	do wycinki	2295
d84	Drzewo suche	18	320	do wycinki	2295
d85	Dąb	17	250	do wycinki	2295
d86	Dąb	20	260	do pielęgnacji	22/15
d87	Dąb	20	270	do pielęgnacji	22/15
d88	Topola	20	240	do pielęgnacji	25
d89	Topola	20	200	do pielęgnacji	25
d90	Topola	20	240	do pielęgnacji	25
d91	Topola	20	190	do pielęgnacji	25
d92	Topola	20	230	do pielęgnacji	25
d93	Topola	20	310	do pielęgnacji	25
d94	Dąb	24	310	do pielęgnacji	2395
d95	drzewo owocowe (wiśnia)	12	100	do pielęgnacji	2395
d96	Dąb	20	250	do pielęgnacji	2284
d97	Jesion	15	150	do pielęgnacji	2395
d98	Dąb	22	290	do pielęgnacji	2284
d99	Kasztan	18	240	do pielęgnacji	2284
d100	Akacja	18	150	do pielęgnacji	2284
d101	drzewo owocowe (wiśnia)	12	90	do pielęgnacji	2395
d102	Dąb	22	380	do pielęgnacji	42/9
d103	Dąb	23		do pielęgnacji	42/9
d104	Lipa	22	360	do pielęgnacji	42/9
d105	Lipa	20	190	do pielęgnacji	42/9
d106	drzewo owocowe (wiśnia)	11	80	do pielęgnacji	2395
d107	Lipa	24	340	do pielęgnacji	42/9
d108	Dąb	30	350	do wycinki	2279
d109	Dąb	30	310	do pielęgnacji	2395
d110	Dąb	28	300	do pielęgnacji	2395
d111	Wierzba	15	370	do wycinki	2395
d112	Dąb	21	280	do pielęgnacji	2395
d113	Dąb	28	300	do pielęgnacji	2395
d114	Dąb	26	320	do pielęgnacji	2395
d115	Dąb	24	280	do pielęgnacji	2395
d116	Dąb	25	340	do pielęgnacji	2395
d117	Akacja	20	120	do pielęgnacji	2395
d118	Lipa	17	150	do pielęgnacji	2395
d119	Dąb	24	290	do pielęgnacji	2395
d120	Dąb	25	260	do pielęgnacji	2395
d121	Dąb	22	270	do pielęgnacji	2395
d122	Lipa	13	160	do pielęgnacji	2395
d123	Lipa	20	220	do pielęgnacji	2395
d124	Lipa	16	190	do pielęgnacji	2395
d125	Akacja	11	130	do pielęgnacji	2395
d126	Dąb	23	300	do pielęgnacji	2395
d127	Akacja	20	260	do pielęgnacji	2395
d128	Lipa	13	170	do pielęgnacji	2395
d129	Dąb	30	360	do pielęgnacji	2395
d130	Jesion	15	160	do wycinki	2395
d131	Jesion	13	150	do pielęgnacji	1717/9

Karczowanie pni - p13, p14, p15, p16, p17, p18

OPRACOWANIE PRZYGOTOWANE ZOSTAŁO W PRACOWNI PROJEKTOWO-USŁUGOWEJ "RONDO' W KATOWICACH I STANOWI (na podstawie art.12 Ustawy z dnia 4 lutego 1994r. o prawie autorskim i prawach pokrewnych) JEGO WŁASNOŚĆ.
ELEMENTY OPRACOWANIA, BĘDĄCE EFEKTEM TWÓRCZEJ DZIAŁALNOŚCI

(na podstawie art. 16 w związku z art.1 powołanej ustawy).
MODYFIKOWANIE ZAKRESU OBJĘTEGO OCHRONĄ NALEŻY WYŁĄCZNIE DO AUTORÓW LUB WYMAGA ICH AKCEPTACJI.

Niniejsza mapa jest tożsama
z mapą służącą do celów
projektowych

BRANŻA :	DATA :	PROJEKTOWAŁ :	NR UPR.	PODPIS :
1. Drogowa	08.2013	mgr inż. B. Markowski	873/93	
2. Drogowa	08.2013	mgr inż. Marek Putra		
3. Drogowa	08.2013	mgr inż. M. Staniszewska		
4.Teletechniczna				
5. Kanalizacyjna	08.2013	mgr inż. B. Markowski	873/93	
6. Drogowa				

Temat :
P.B.W. przebudowy drogi powiatowej
nr 4444S Czechowice - Bestwina - Jawiszowice
w Bestwinie

Treść : Inwentaryzacja zadrzewienia

NUMER UMOWY : 18/2013
SKALA : 1:500
NUMER RYSUNKU : 6b

PRACOWNIA PROJEKTOWO - USŁUGOWA " RONDO "
tel. 032 353-20-37 ,faks 032 353-20-41 , 0501-79-78-82 , e-mail : bmarkowski@wp.pl