



— projektowana niweleta
— istniejący teren

BIELSKO-BIAŁA

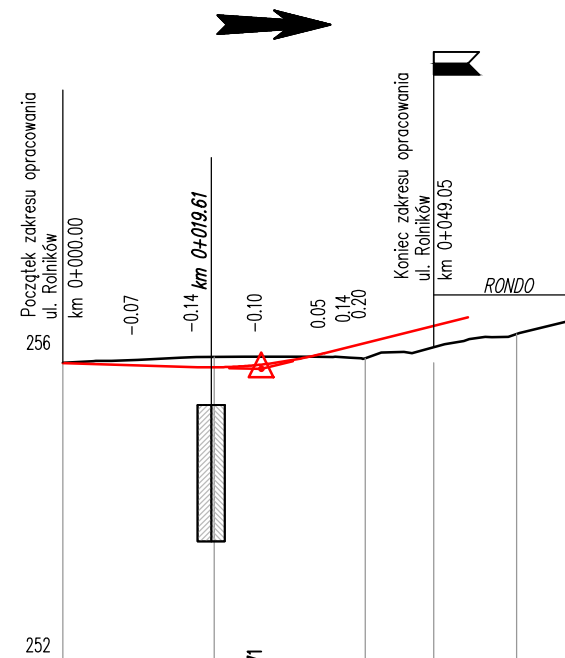

Rzędne niwelety:	255.70	255.67	255.71	255.73	255.86	255.91	256.22	256.33
Rzędne terenu:	255.73	255.77	255.81	255.81	255.81	255.80	256.04	256.11
Elementy niwelety:								
Elementy trasy:								
Odległości:	0.00	9.91	17.81	20.00	26.21	34.61	37.89	60.00


 projektowana niweleta
 istniejący teren
 projektowany rów

km 0+153.30

[illegible]

CZECHOWICE DZIEDZICE

BIELSKO-BIAŁA

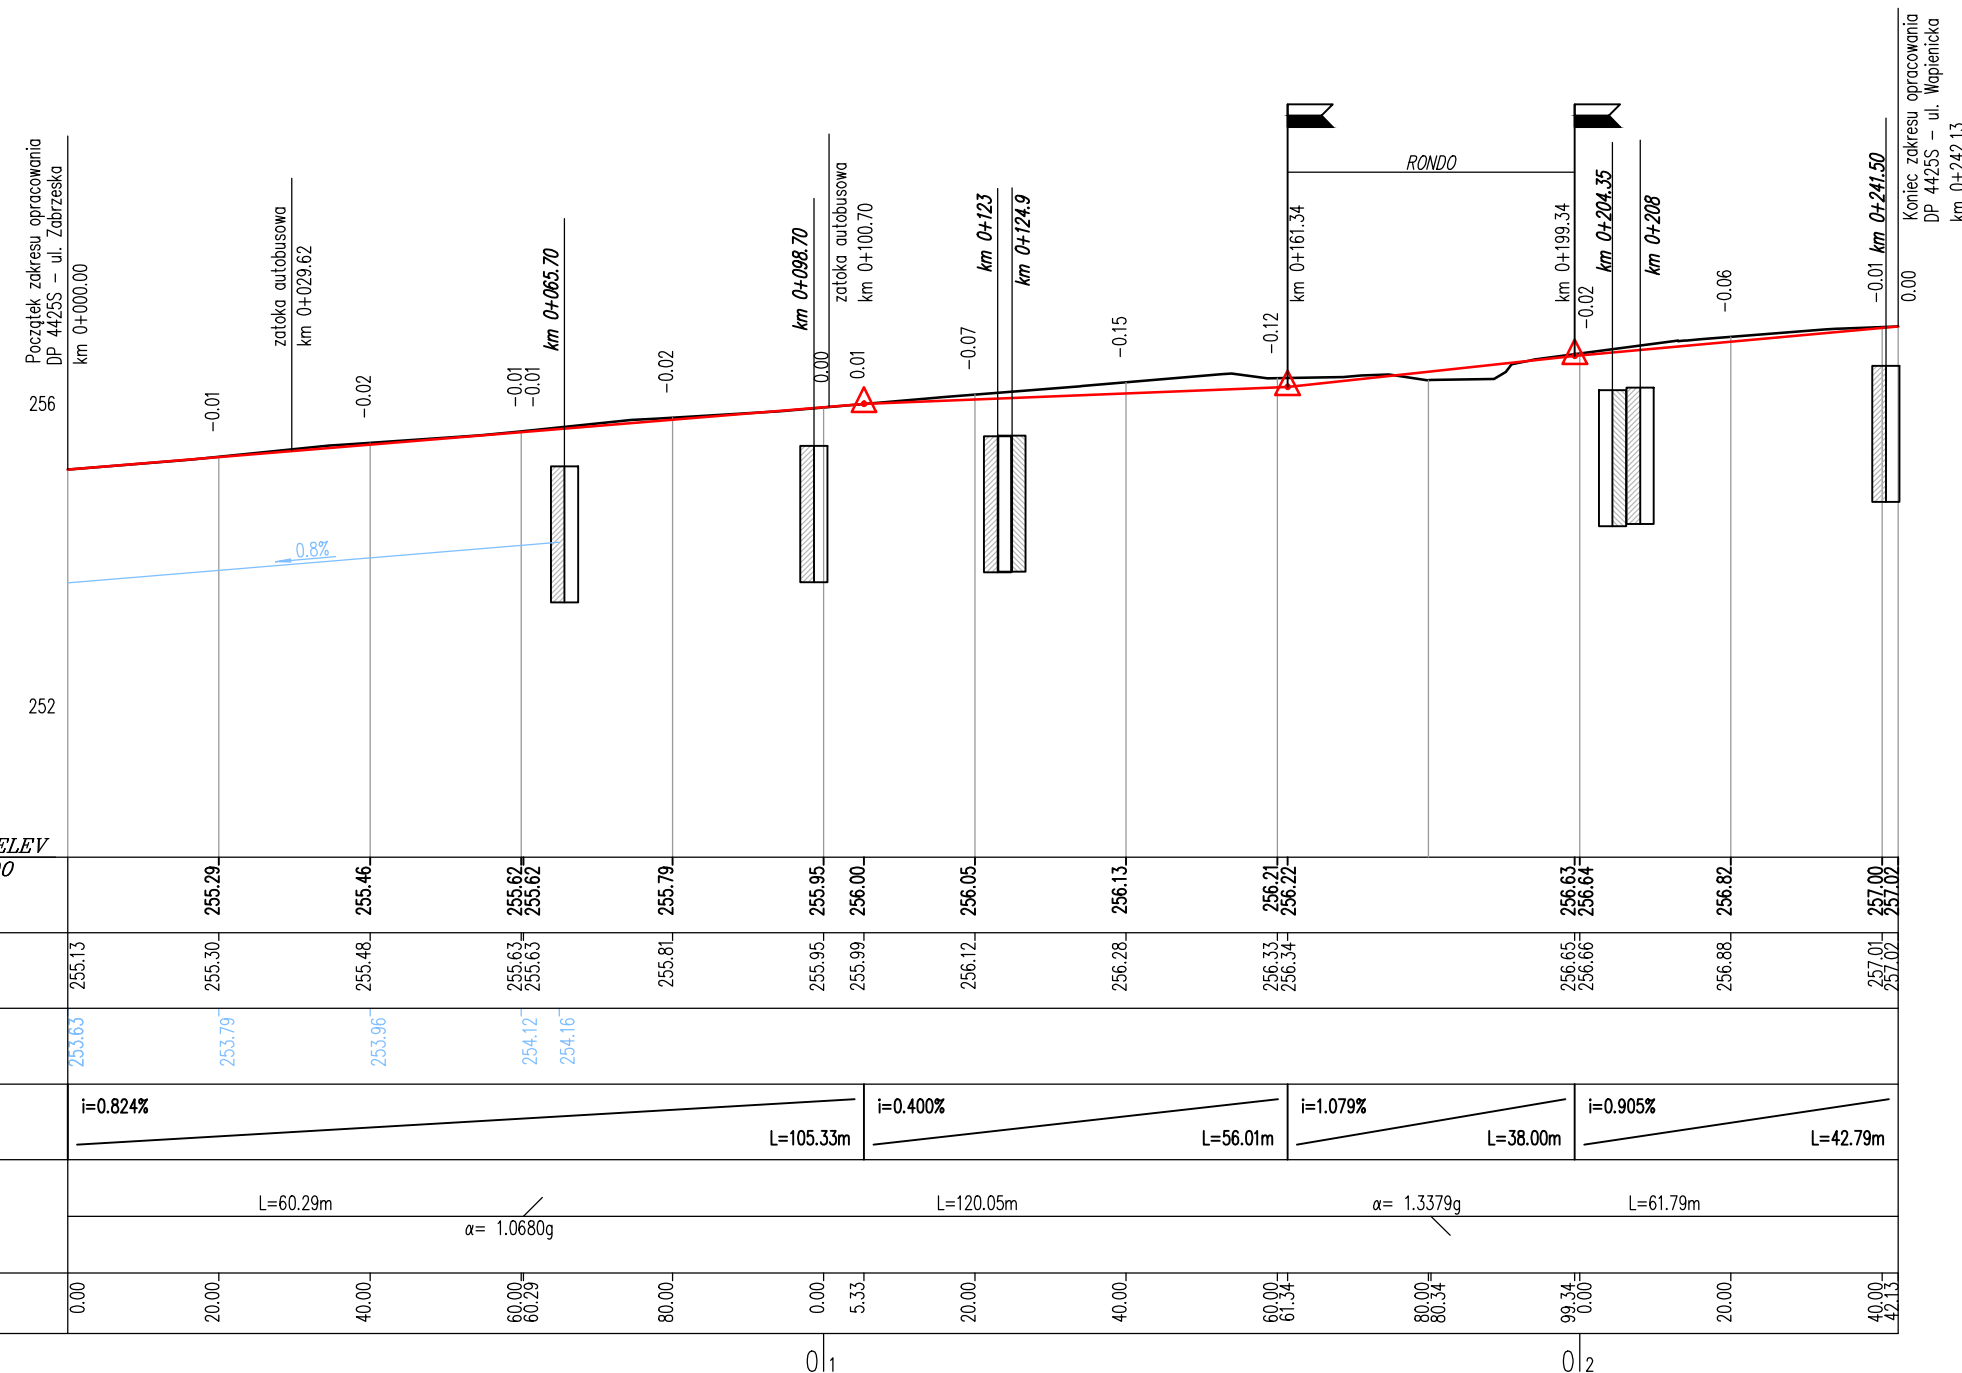

— projektowana niweleta
— istniejący teren

4.46 projektowany wpust uliczny prawy

Rzędne niwelety:	256.63 256.67 256.61 256.67	256.49 256.42 256.27 256.38	256.32	256.22	256.19 256.19 256.18	256.22	256.18 256.19 256.31	256.82 256.83
Rzędne terenu:	256.66 256.61 256.67	256.23 256.26 256.30	256.39	256.34	256.17 256.17 256.61	255.91	256.02 256.07 256.04	256.63 256.06
Elementy niwelety:								
Elementy trasy:	<p>T=0.00m, WS=38.00m R=19.00m, t=119.38</p>							
Odległości:	0.00 6.92 10.81	20.00 24.41 26.09 27.77	40.00	60.00	80.00	80.00	0.00	18.38 19.38

[illegible][illegible]


kph

KRZYSZTOF PACH KPH
43-310 BIELSKO-BIAŁA
ul. Kosmiczna 38
T: (+48)602 336 578
E:kph@prokonto.pl

PROJEKT CHRONIONY JEST PRAWEM AUTORSKIM. RYSUNEK ANI ŻADEN JEGO FRAGMENT NIE MOGĄ BYĆ REPRODUKOWANE, POWIELANE LUB WYKORZYSTYWANE DO INNYCH CELÓW BEZ PISEMNEJ ZGODY JEDNOSTKI PROJEKTUJĄCEJ.

Powiat Bielski
ul. Piastowska 40
43-300 BIELSKO-BIAŁA

Temat: Część I - odcinek drogi na terenie gminy Czechowice - Dziedzice
Profil podłużny ul Rolników, ul Zabrzezka/Wapienicka, Rondo

Projektant:	Krzysztof Pach	Nr upr. SLK/0171/P000/06	Podpis
Sprawdził:	Bartosz Kantoch	Nr upr. SLK/2359/P000/08	
Skala:	1:100/1000	Data:	06.2014
			Remont: DROG

Stodium:	PW
----------	----

Nr Rys.	3.03
---------	------