





UWAGA: nawierzchnia zjazdu poza chodnikiem wg zestawienia zjazdów

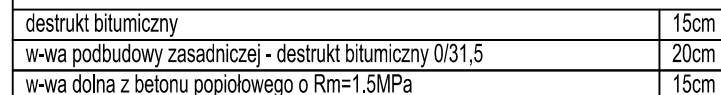

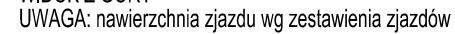

SKALA 1:50

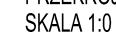

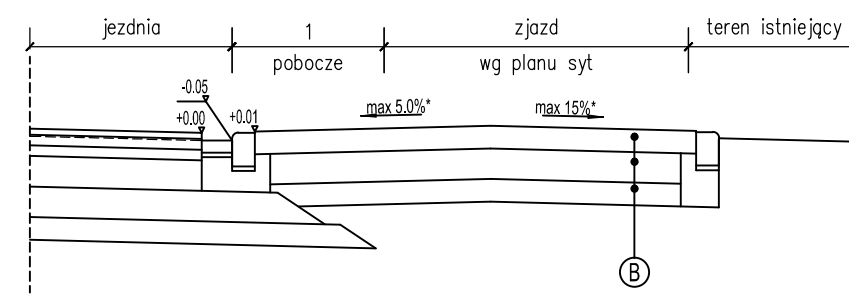SKALA 1:50



Funkcja / Imię, Nazwisko	Numer uprawnień	Podpis	Nr Rys.	Rev.
Projektant: Krzysztof Pach	Nr upr. SLK/0171/P00D/06		<b>4.03</b>	
Sprawdził: Bartosz Kańtoch	Nr upr. SLK/2359/P00D/08			
Skala: 1:50/100	Data: 05.2014	Brzoza: DROGOWA		