




UWAGA:
* szerokość wg planu sytuacyjnego
** szerokość pobocza za chodnikiem dostosować do warunków miejscowych

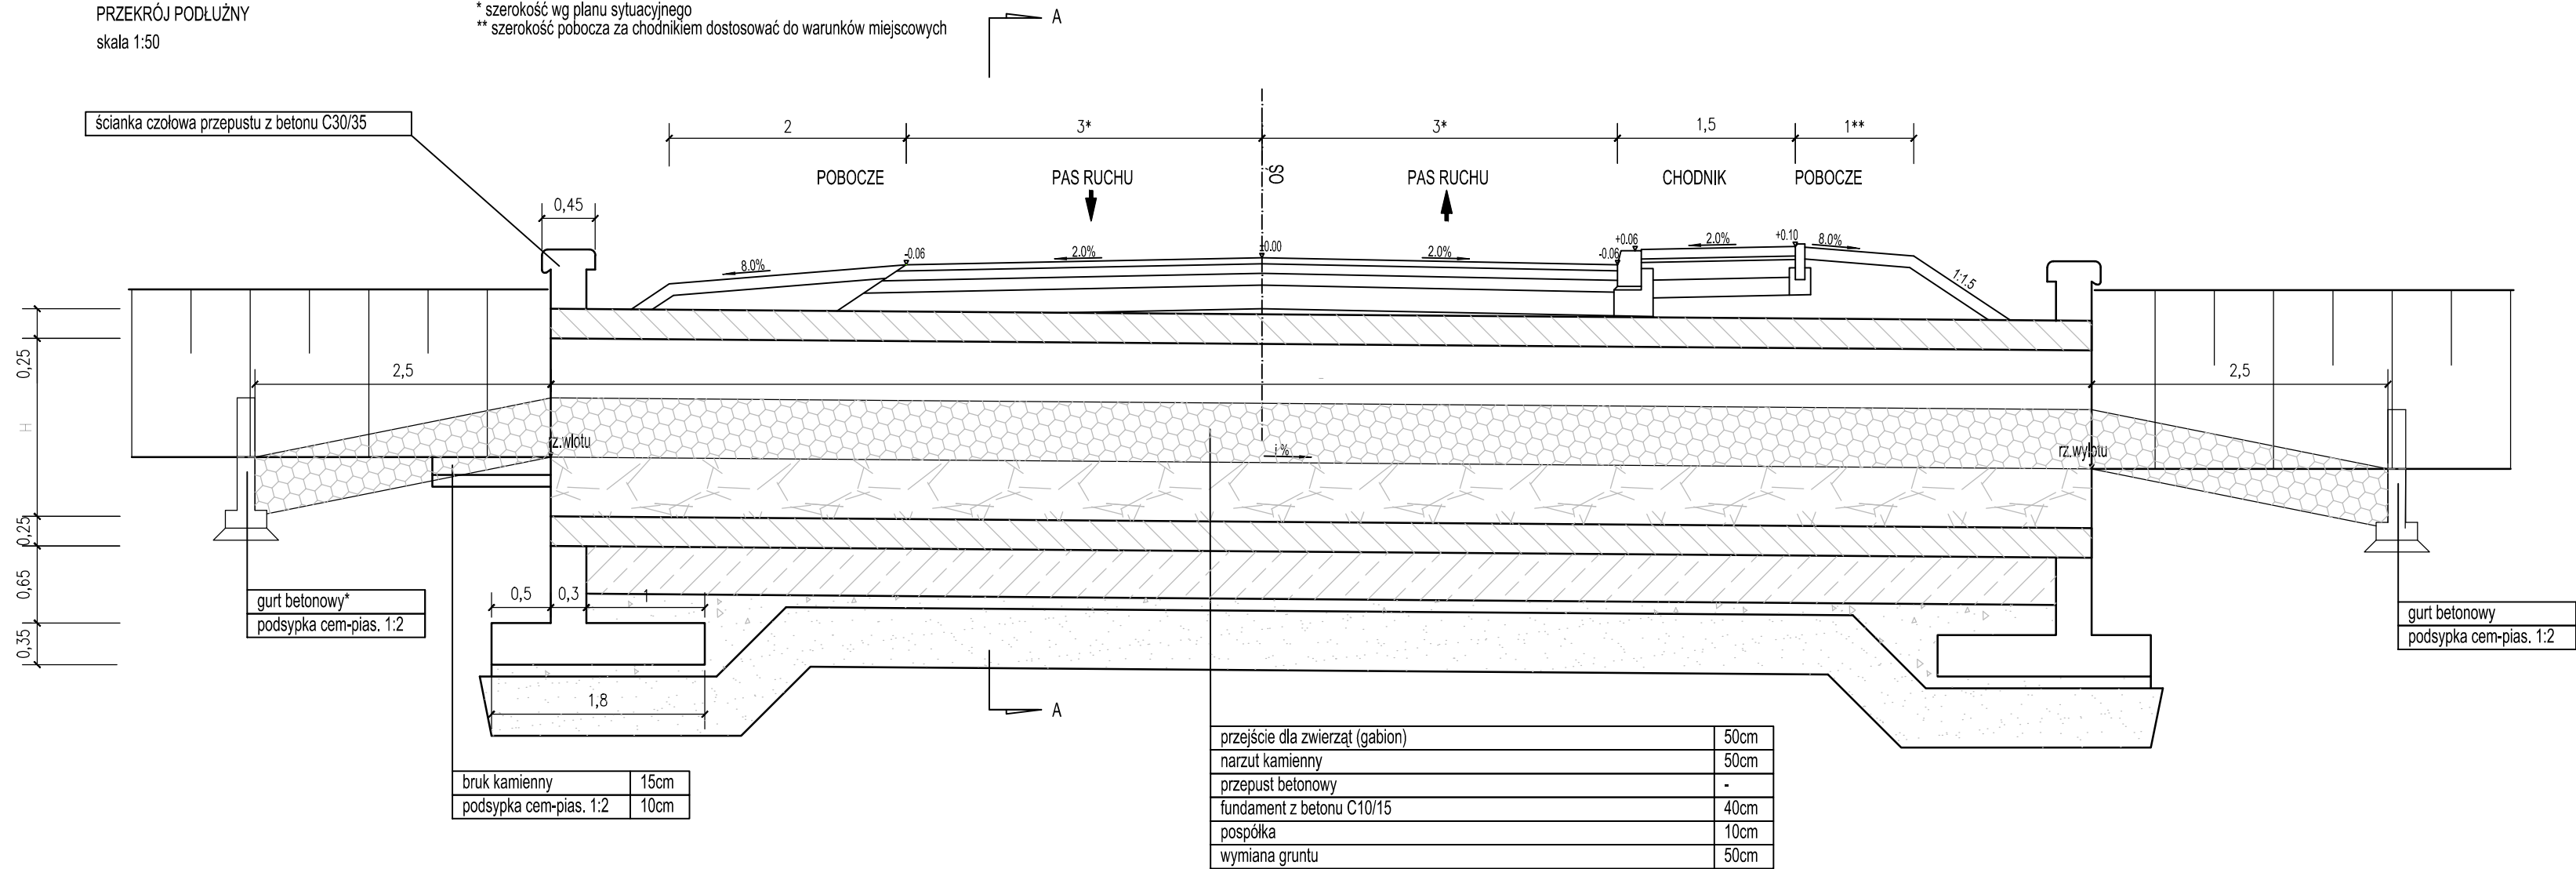

WIDOK A-A

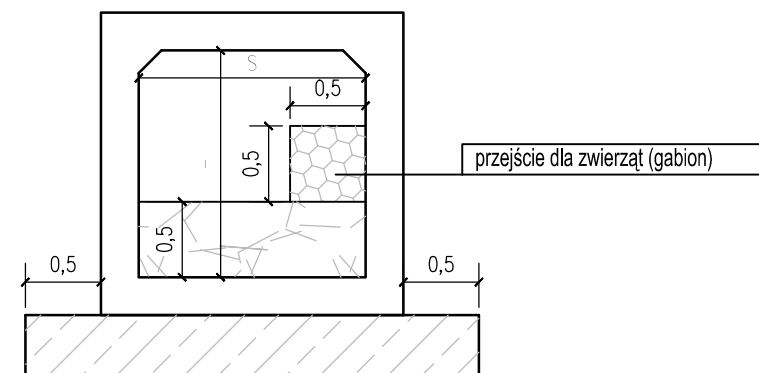

GURT BETONOWY

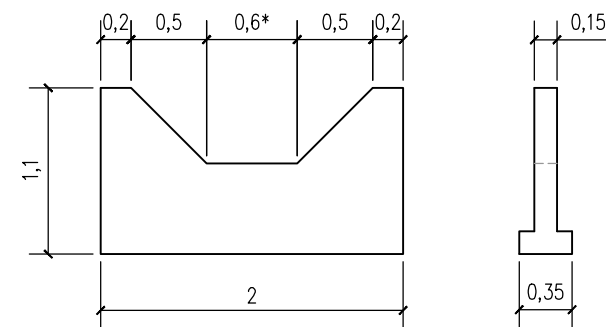

* wymiar dostosować do szerokości cieku

ZESTAWIENIE PRZEPUSTÓW POD KORONĄ DROGI

L.p	km	L	H	S	rz. wl	rz. wyl
1	0+042.29	16.0m	Ø 1000		254.70	254.60
2	0+867.56	15.0m	2.0m	2.0m	255.11	255.02

[illegible]

Jednostka projektująca:





KRZYSZTOF PACH KPH
43-310 BIELSKO-BIAŁA
ul. Kosmiczna 38
T: (+48)602 336 578
E: kph@prokonto.pl

PROJEKT CHRONIONY JEST PRAWEM AUTORSKIM.
RYSUNEK ANI ŻADEN JEGO FRAGMENT NIE MOGĄ BYĆ
REPRODUKOWANE, POWIELANE LUB WYKORZYSTYWANE
DO INNYCH CELÓW BEZ PISEMNEJ ZGODY JEDNOSTKI PROJEKTUJĄCEJ.

Investor:

Powiat Bielski
ul. Piastowska 40
43-300 BIELSKO-BIAŁA



Zadanie: "Przebudowa drogi powiatowej 4426S Landek - Ligota - Mazanówce - Stare Bielsko"					Stadium: PW	
Temat: Część I - odcinek drogi na terenie gminy Czechowice - Dziedzice						
Rysunek: Przepust pod koroną drogi część I						
Projektant: Krzysztof Pach			Podpis		Nr Rys.	Rev.
Sprawdził: Bartosz Kufelko						
Skala: 1:50			Data: 05.2014			
Rysunek: DROGOWA						
					5.01	—