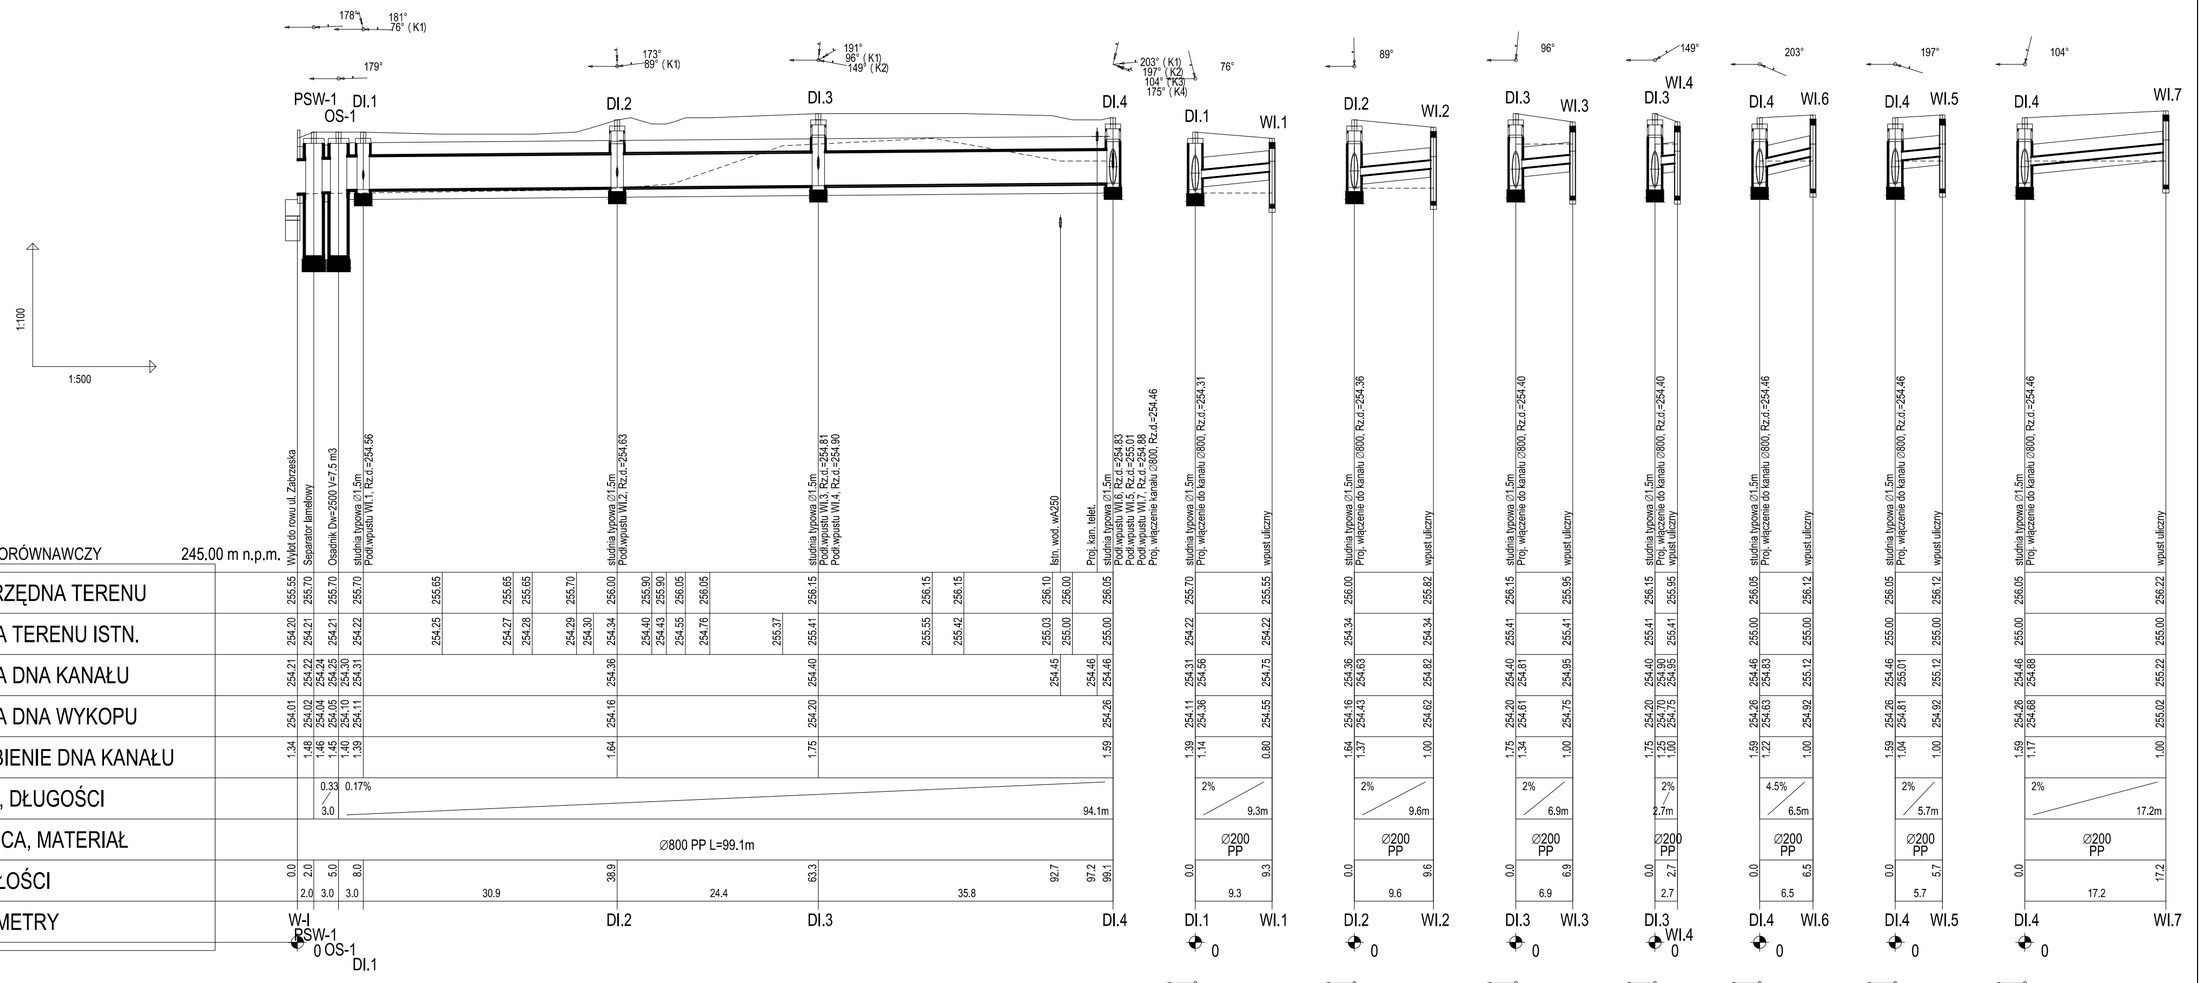

Rev.	Data	Opis zmiany	Zatw.

Jednostka projektująca:

KRZYSZTOF PACH KPH
43-310 BIELSKO-BIAŁA
ul. Kosmiczna 38
T: (+48)602 336 578
E: kph@prokonto.pl

PROJEKT CHRONIONY JEST PRAWEM AUTORSKIM.
RYSUNEK ANI ŻADEN JEGO FRAGMENT NIE MOGĄ BYĆ
REPRODUKOWANE, POWIELANE LUB WYKORZYSTYWANE
DO INNYCH CELÓW BEZ PISEMNEJ ZGODY JEDNOSTKI PROJEKTUJĄCEJ.

Inwestor:

Powiat Bielski
ul. Piastowska 40
43-300 BIELSKO-BIAŁA

Zadanie:	**"Przebudowa drogi powiatowej 4426S Landek - Ligota - Mazańcowice - Stare Bielsko"**
Temat:	**Część I - odcinek drogi na terenie gminy Czechowice - Dziedzice**
Rysunek:	**Profile podłużne - Kanał DI ulica Zabrzeska**
Stadium:	PW
Projektant: Zofia Rudnicka	Nr upr. 493/78
Sprawdził: Marek Rudnicki	Nr upr. 59/80
Skala: 1:500/100	Data: 05.2014
Podpis	
Nr Rys.	**3.01**
Rev.	–
Branża: KANALIZACJA DESZCZOWA	