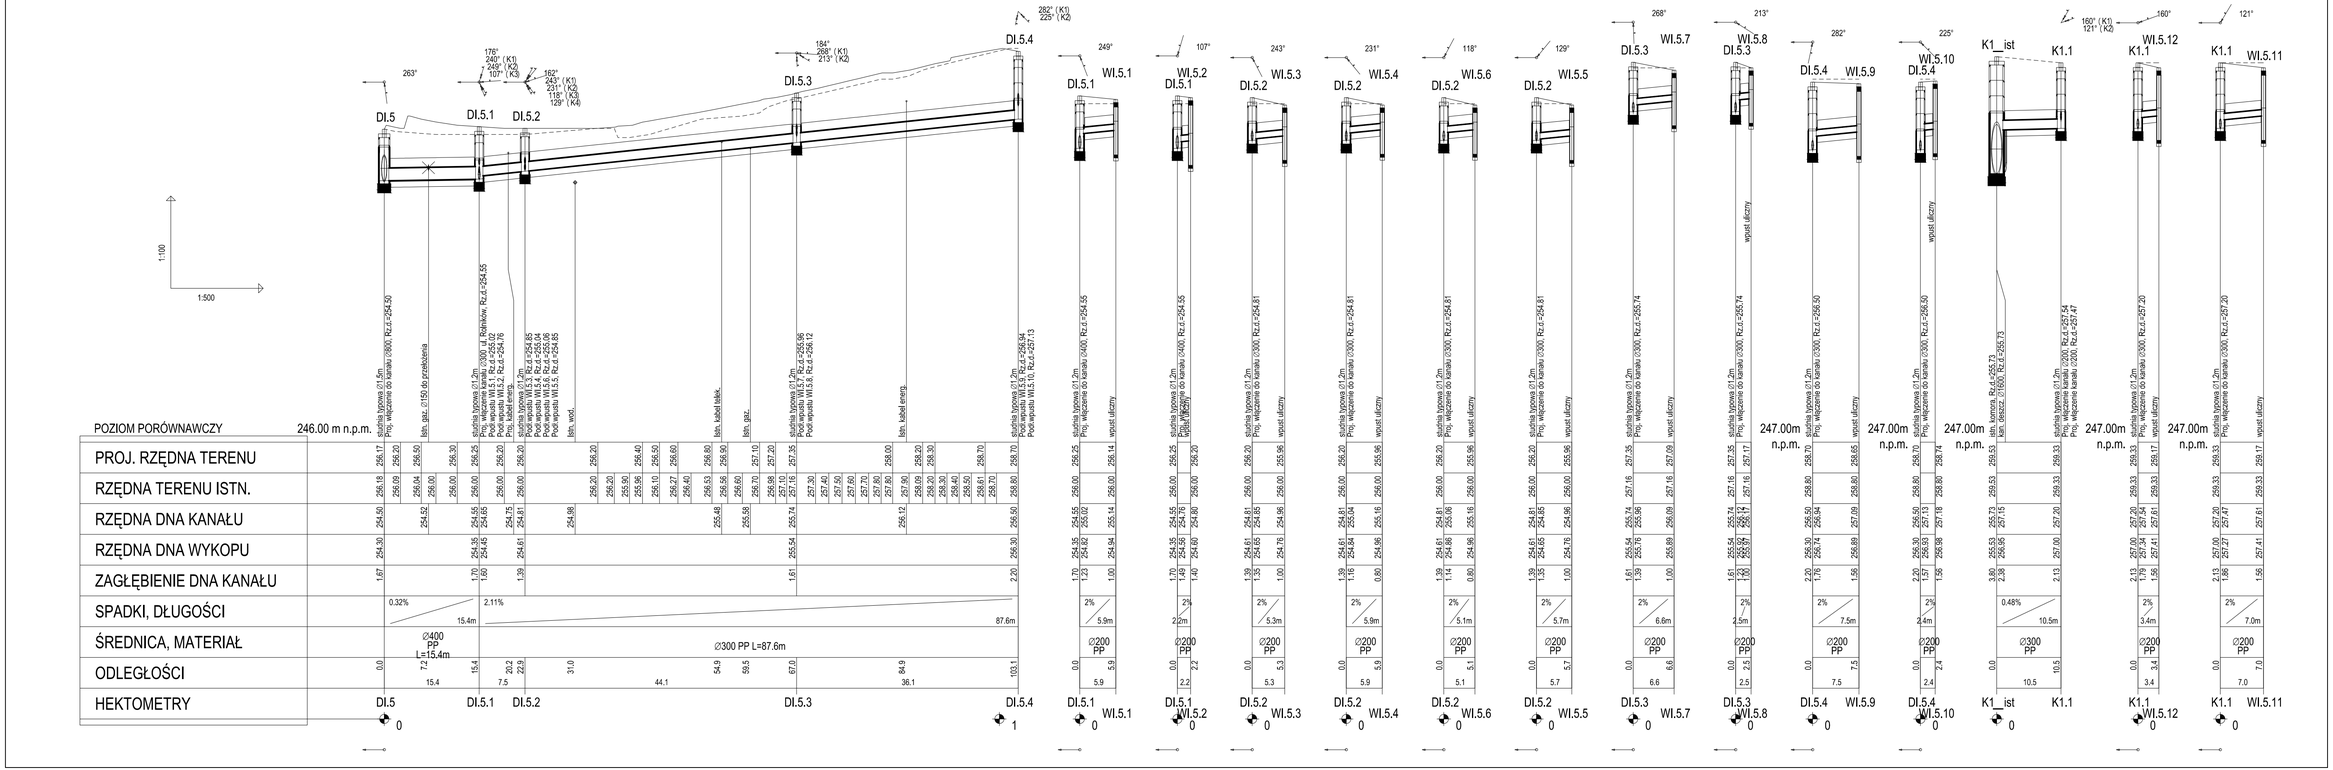

Rev.	Data	Opis zmiany	Zdał

Jednostka projektująca:

kpH

KRZYSZTOF PACH KPH
43-310 BIELSKO-BIAŁA
ul. Kasztanowa 38
T: (+48)602 336 578
E: kph@prokonto.pl

PROJEKT CHRONIONY JEST PRAWEM AUTORSKIM.
RYSUNEK ANI JEGO FRAGMENT NIE MOGĄ BYĆ
REPRODUKOWANE, POWIELANE LUB WYKORZYSTYWANE
DO INNYCH CELÓW BEZ PISEMNEJ ZGODY JEDNOSTKI PROJEKTUJĄCEJ.

Inwestor:

Powiat Bielski
ul. Piastowska 40
43-300 BIELSKO-BIAŁA

Zadanie: **"Przebudowa drogi powiatowej 4426S Landek - Ligota - Mazancowice - Stare Bielsko"**

Stadium: PW

Temat: **Część I - odcinek drogi na terenie gminy Czechowice - Dziedzice**

Rysunek: **Profile podłużne - Kanał Di ulica Bronowicka**

Projektant:	Zofia Rudnicka	Podpis	Nr Rys.	Rev.
Sprawdził:	Maria Rudnicka	Nr upr. 59/90	**3.04**	–
Skala:	1:500/100	Data: 05.2014	Branża: KANALIZACJA DESZCZOWA	