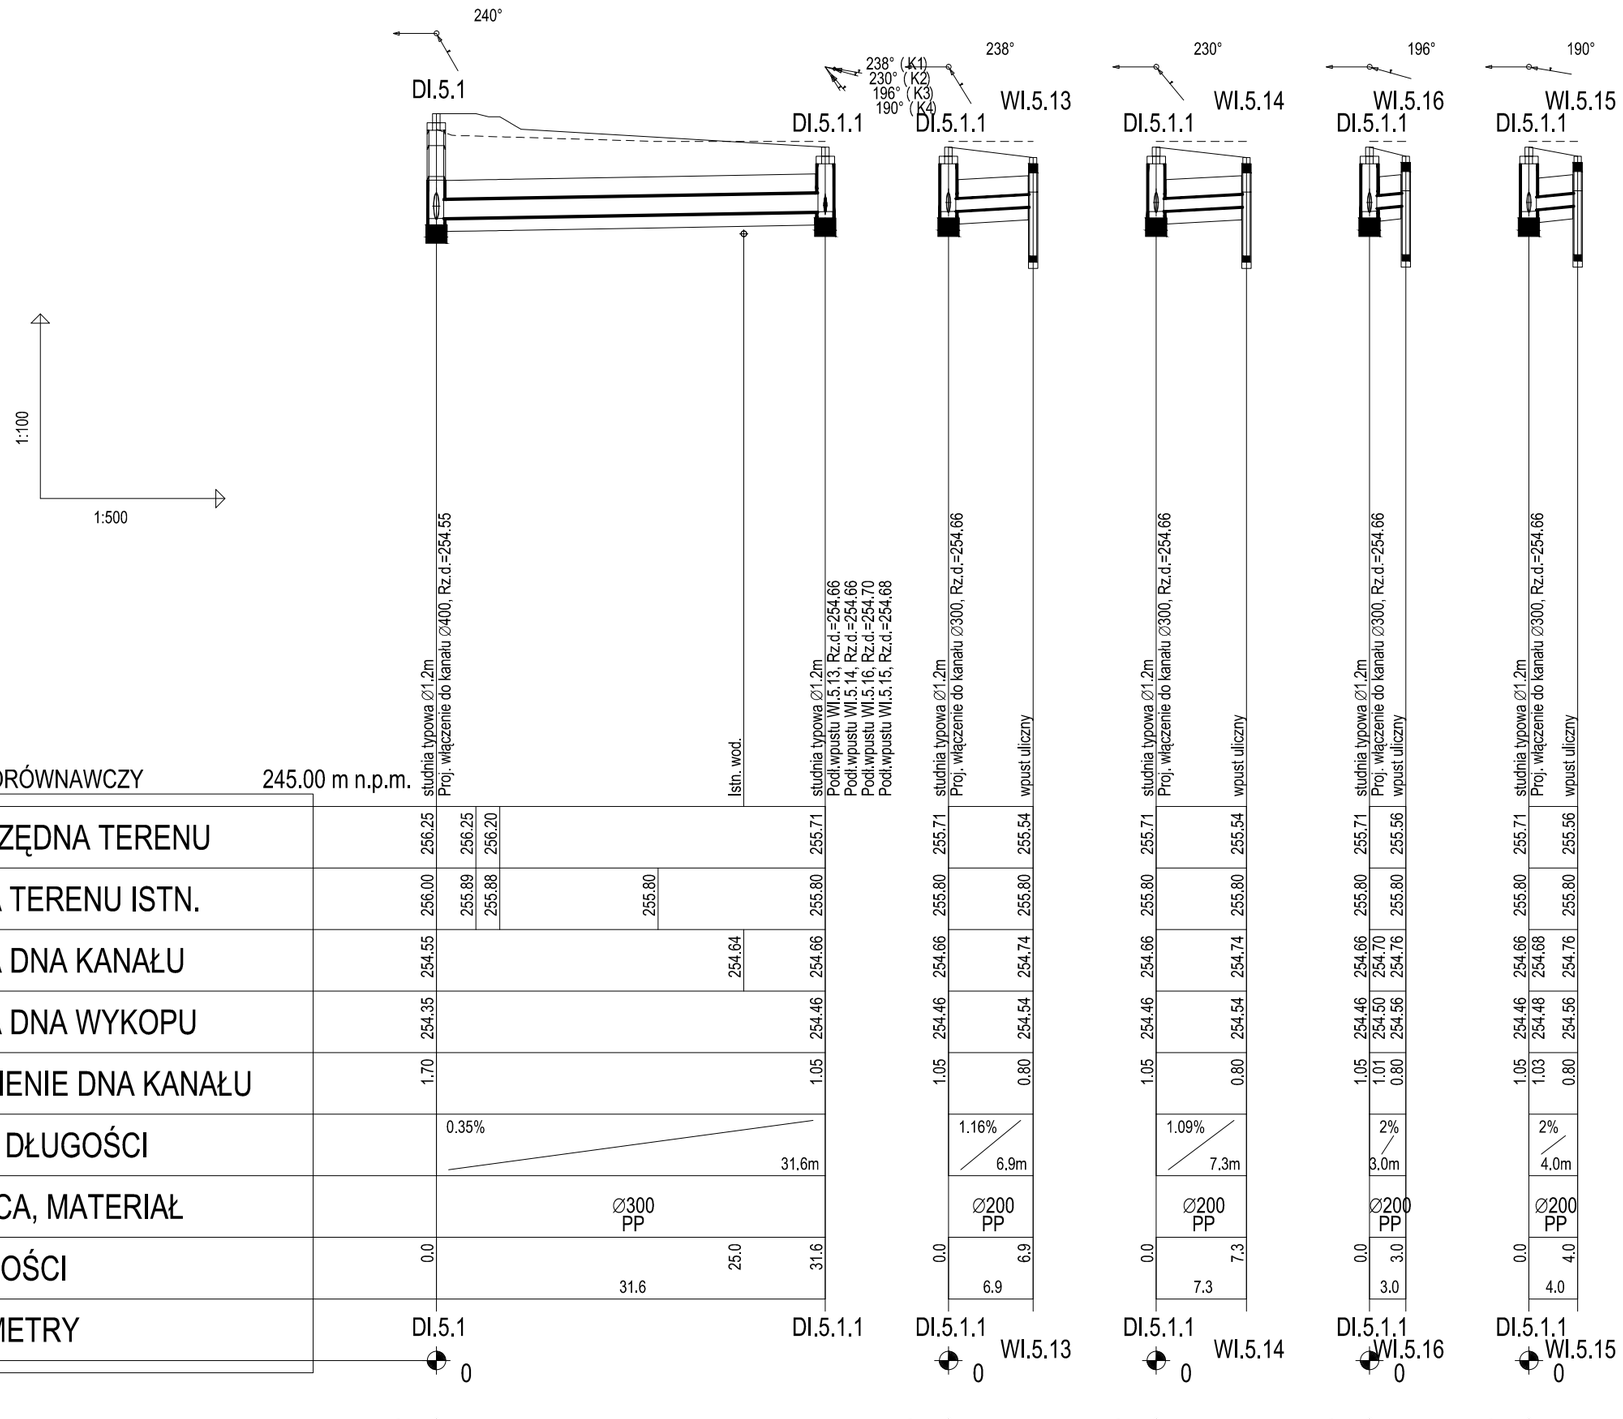

Rev.	Data	Opis zmiany	Zatw.

Jednostka projektująca:

KRZYSZTOF PACH KPH
43-310 BIELSKO-BIAŁA
ul. Kosmiczna 38
T: (+48)602 336 578
E: kph@prokonto.pl

PROJEKT CHRONIONY JEST PRAWEM AUTORSKIM.
RYSUNEK ANI ŻADEN JEGO FRAGMENT NIE MOGĄ BYĆ
REPRODUKOWANE, POWIELANE LUB WYKORZYSTYWANE
DO INNYCH CELÓW BEZ PISEMNEJ ZGODY JEDNOSTKI PROJEKTUJĄCEJ.

Inwestor:

Powiat Bielski
ul. Piastowska 40
43-300 BIELSKO-BIAŁA

Żadanie: **"Przebudowa drogi powiatowej 4426S Landek - Ligota - Mazańcowice - Stare Bielsko"**

Stadium: PW

Temat: **Część I - odcinek drogi na terenie gminy Czechowice - Dziedzice**

Rysunek: **Profile podłużne - Kanał DI ulica Rolników**

Projektant: Zofia Rudnicka	Nr upr. 493/78	Podpis	Nr Rys. 3.05 / Rev. –
Sprawdził: Marek Rudnicki	Nr upr. 59/80		
Skala: 1:500/100	Data: 05.2014	Branża: KANALIZACJA DESZCZOWA	