

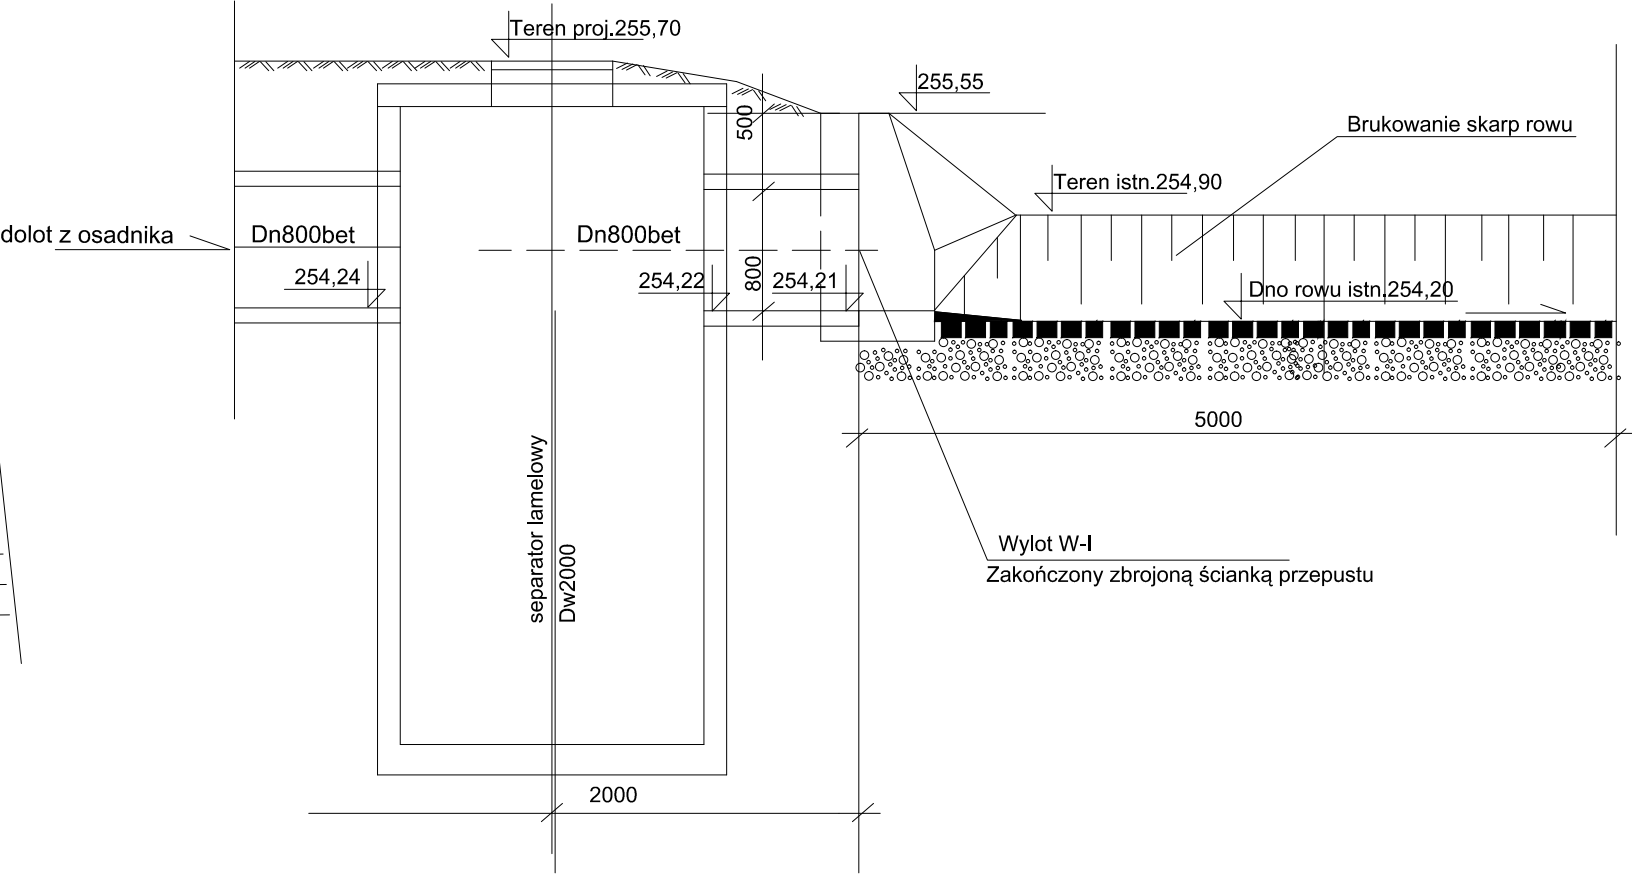


skala 1:100

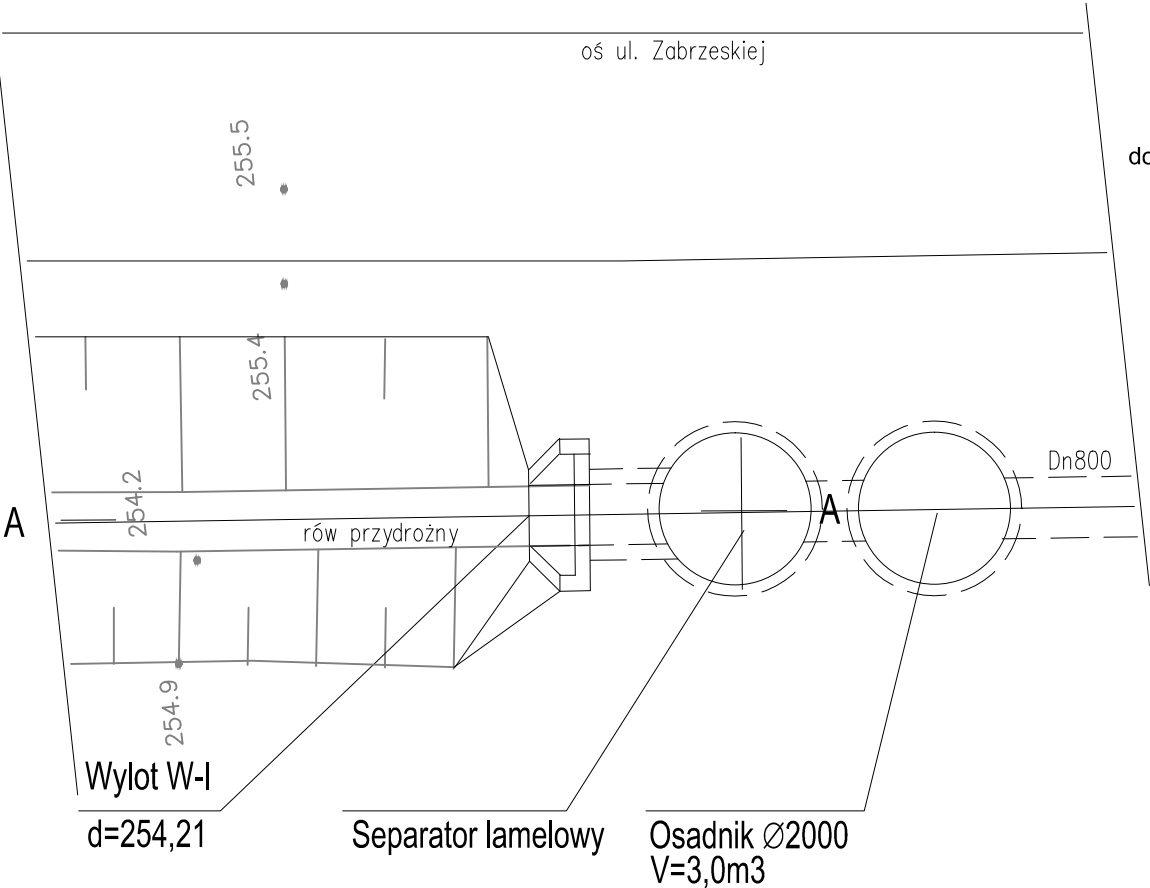

## UWAGI:

- PROJEKTOWANY KANAŁ Dn800 PROWADZONY JEST WZDŁUŻ ISTNIEJĄCEGO ROWU KTÓRY ULEGA NA TYM ODCINKU LIKWIDACJI ZGODNIE Z PROJEKTEM DROGOWYM
- W MIEJSCU WYLOTU DO ROWU ZABUDOWANA ZOSTANIE ZBROJONA ŚCIANKA BETONOWA WG TYPOWYCH ROZWIĄZAŃ
- KANAŁ OBSYPAĆ DO POZIOMU PODANEGO NA RYSUNKU

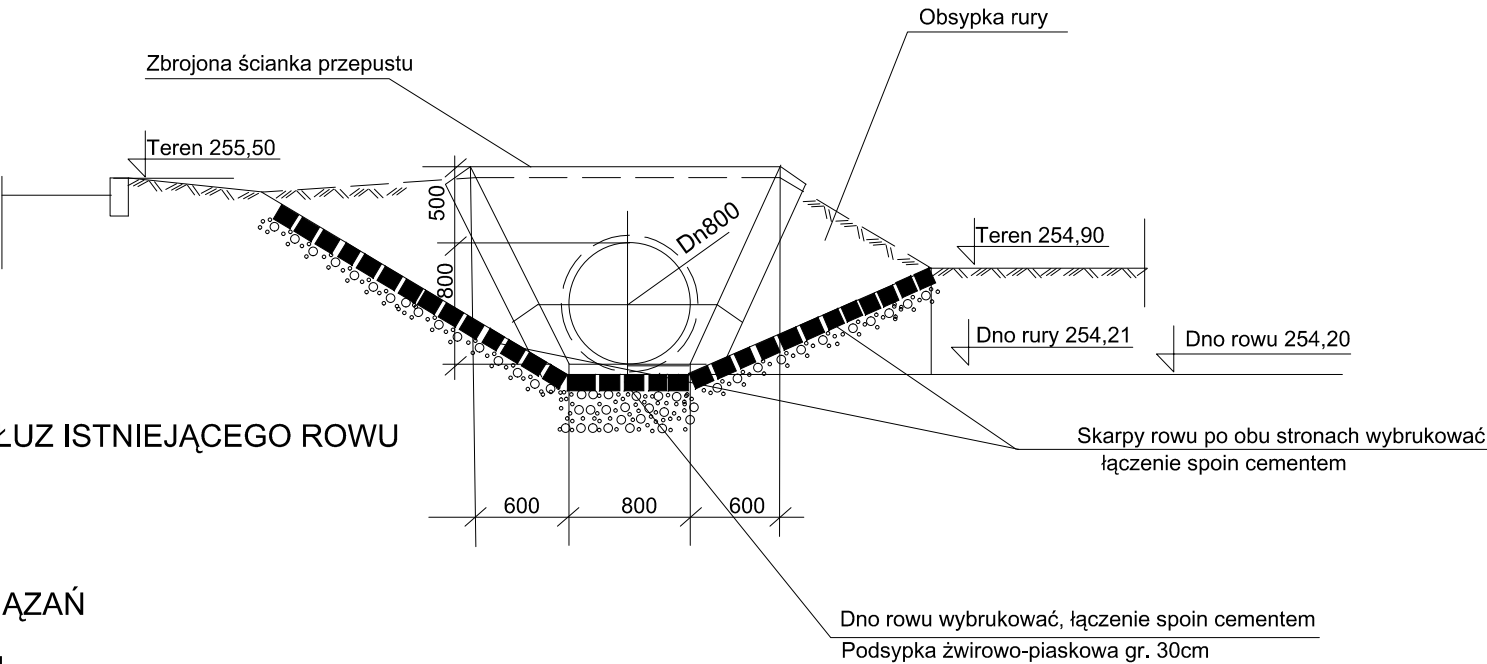

Rev.	Data	Opis zmiany	Zatw.

Jednostka projektująca:



KRZYSZTOF PACH KPH  
43-310 BIELSKO-BIAŁA  
ul. Kosmiczna 38  
T: (+48)602 336 578  
E: kph@prokonto.pl

PROJEKT CHRONIONY JEST PRAWEM AUTORSKIM.  
RYSUNEK ANI ŻADEN JEGO FRAGMENT NIE MOGĄ BYĆ  
REPRODUKOWANE, POWIELANE LUB WYKORZYSTYWANE  
DO INNYCH CELÓW BEZ PISEMNEJ ZGODY JEDNOSTKI PROJEKTUJĄCEJ.

Inwestor:

Powiat Bielski  
ul. Piastowska 40  
43-300 BIELSKO-BIAŁA



Zadanie: "Przebudowa drogi powiatowej 4426S Landek - Ligota - Mazańcowice - Stare Bielsko"				Stadium: PW	
Temat: Część I - odcinek drogi na terenie gminy Czechowice - Dziedzice				Rysunek: Wylot kanalizacji W-I do rowu przydrożnego ul. Zabrzezkiej	
Funkcja / Imię, Nazwisko	Numer uprawnień	Podpis		Nr Rys.	Rev.
Projektant: Zofia Rudnicka	Nr upr. 493/78	[Podpis]		4.01	—
Sprawdził: Marek Rudnicki	Nr upr. 591/93	[Podpis]			
Skala: 1:50/100	Data: 05.2014	Branża: KANALIZACYJNA			