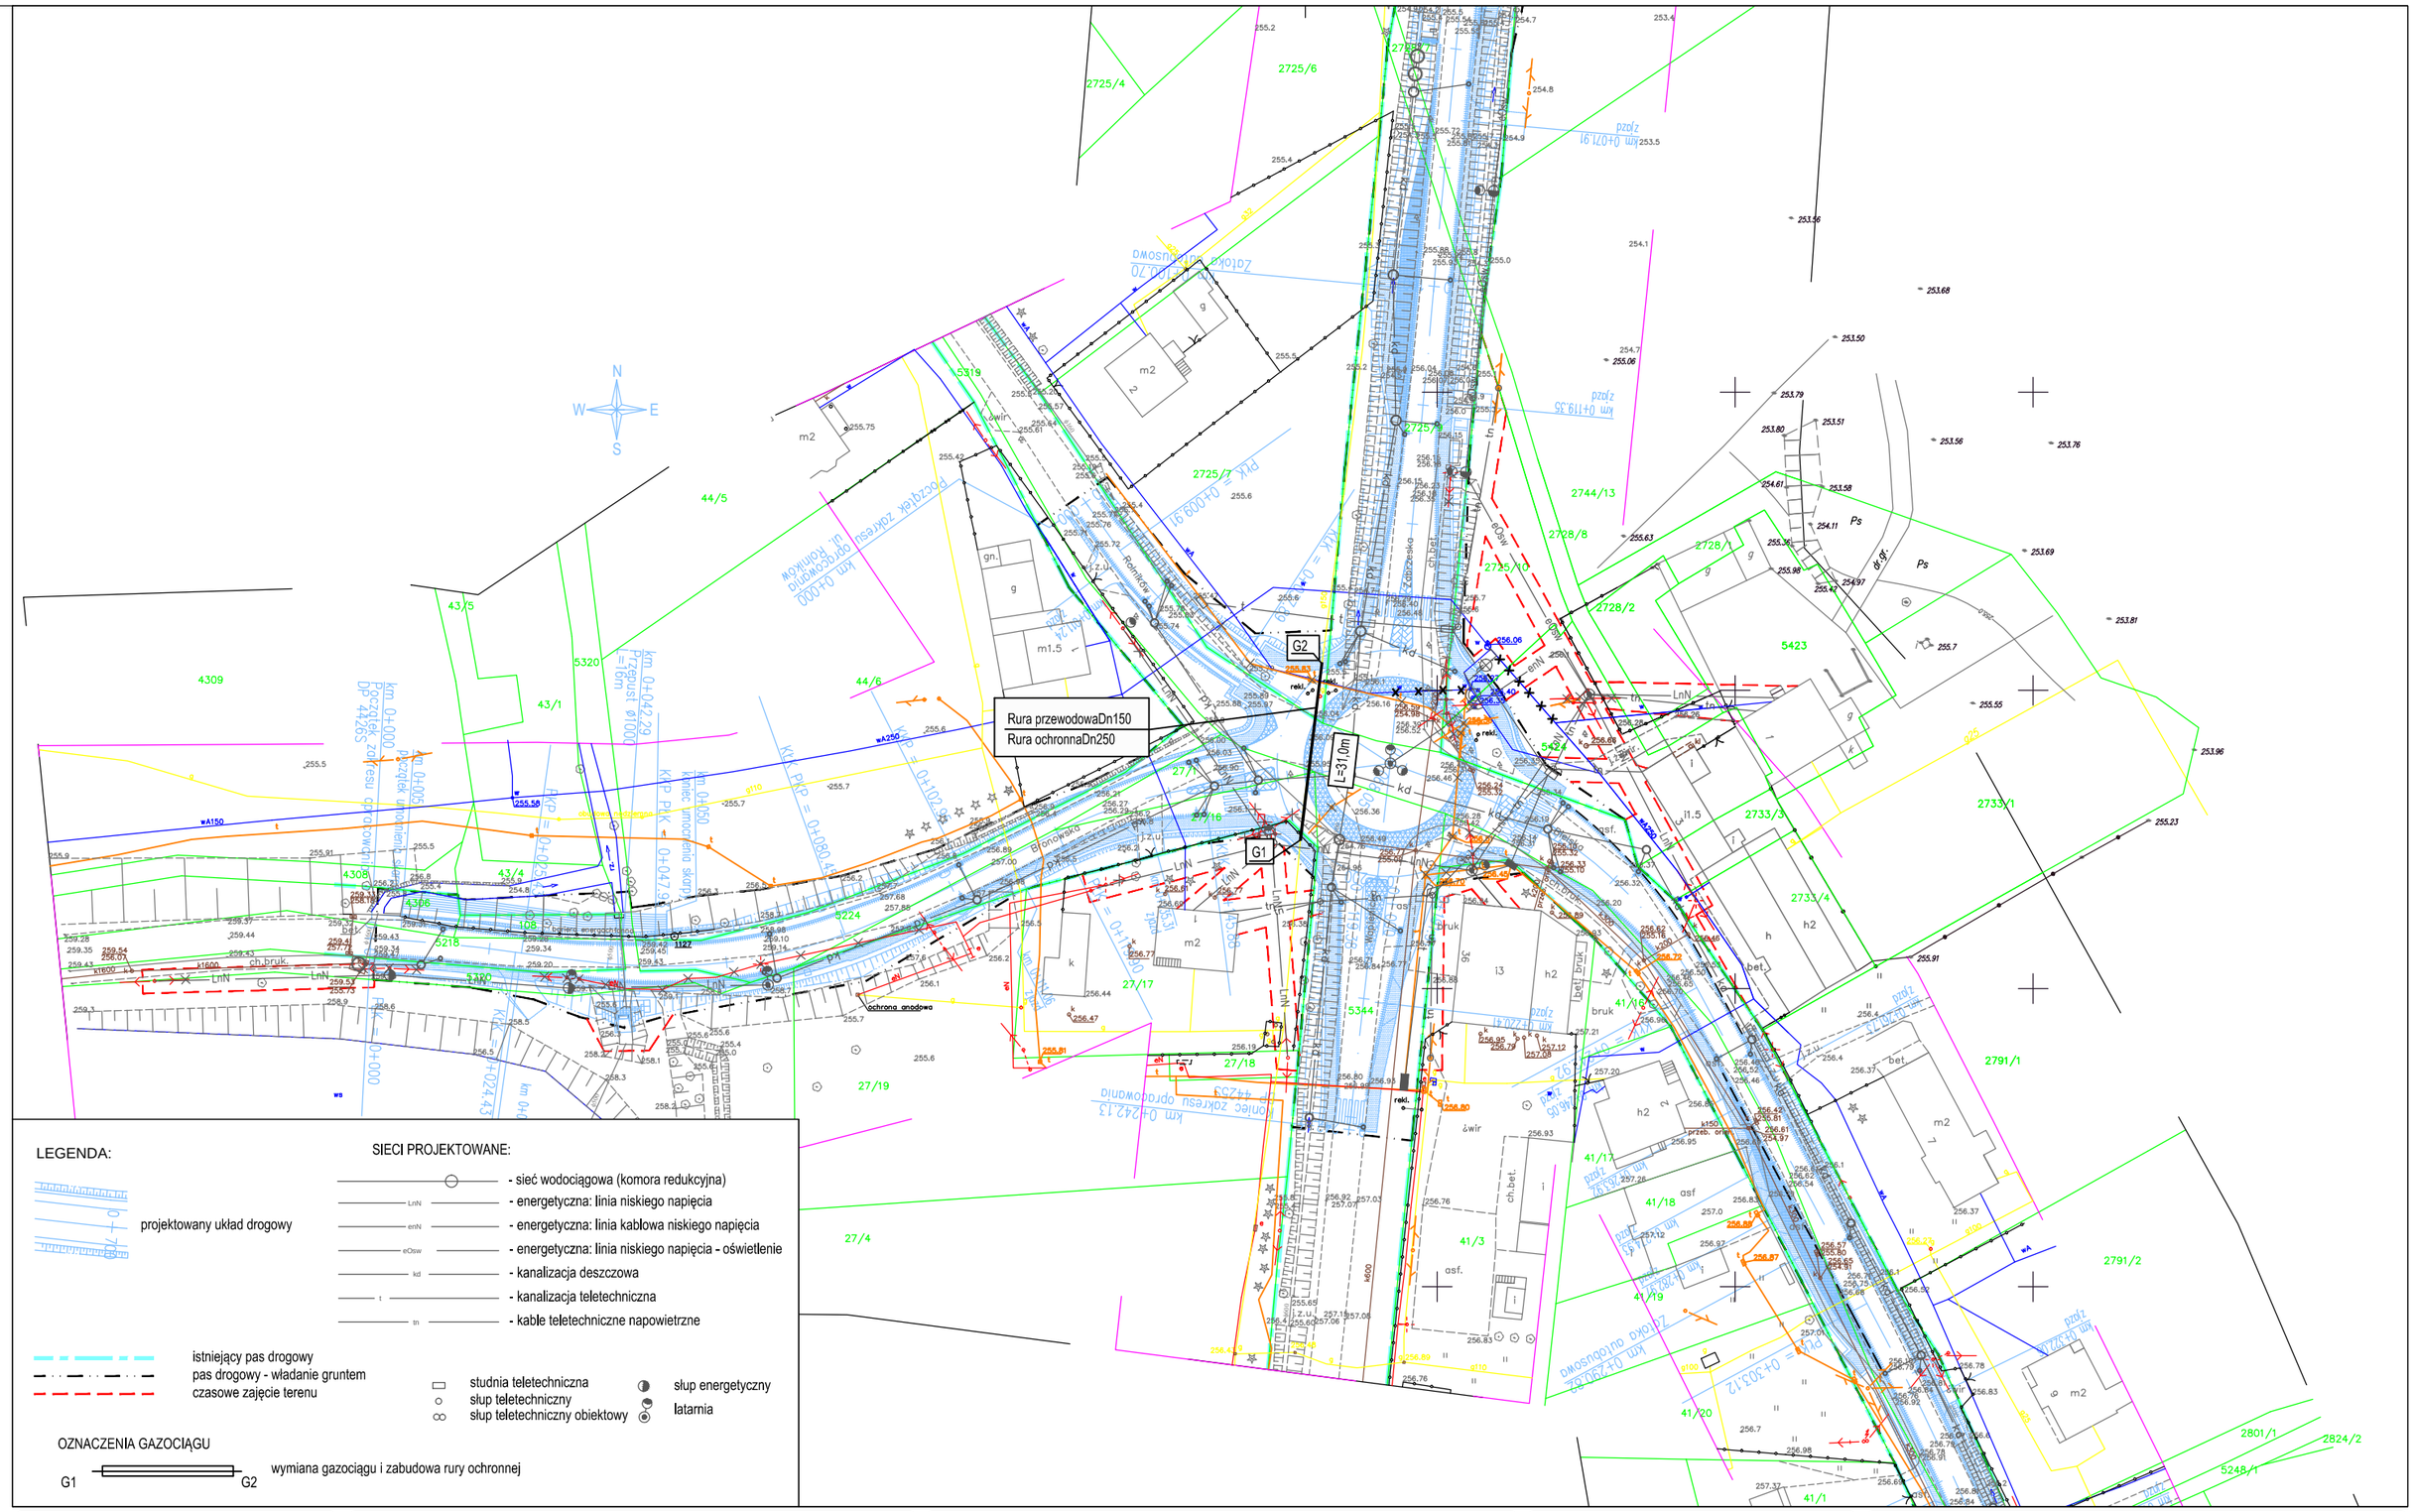

Rev.	Data	Opis zmiany	Zatw.

Jednostka projektująca:

KRZYSZTOF PACH KPH
43-310 BIELSKO-BIAŁA
ul. Kosmiczna 38
T: (+48)602 336 578
E: kph@prokonto.pl

PROJEKT CHRONIONY JEST PRAWEM AUTORSKIM. RYSUNEK ANI ŻADEN JEGO FRAGMENT NIE MOGĄ BYĆ REPRODUKOWANE, POWIELANE LUB WYKORZYSTYWANE DO INNYCH CELÓW BEZ PISEMNEJ ZGODY JEDNOSTKI PROJEKTUJĄCEJ.

Inwestor:

Powiat Bielski
ul. Piastowska 40
43-300 BIELSKO-BIAŁA

POWIAT BIELSKI

Zadanie: **"Przebudowa drogi powiatowej 4426S Landek - Ligota - Mazańcowice - Stare Bielsko"**

Temat: **Część I - odcinek drogi na terenie gminy Czechowice - Dziedzice**

Rysunek: **Zabezpieczenie gazociągu Dn150**
Plan sytuacyjny

Stadium: PW

			Podpis	Nr Rys.	Rev.
Projektant:	Zofia Rudnicka	Nr upr. 493/78		2.01	–
Sprawdził:	Marek Rudnicki	Nr upr. 59/80			
Skala:	1:1000	Data: 05.2014	Branża: GAZOWA		