RZUT 1:100

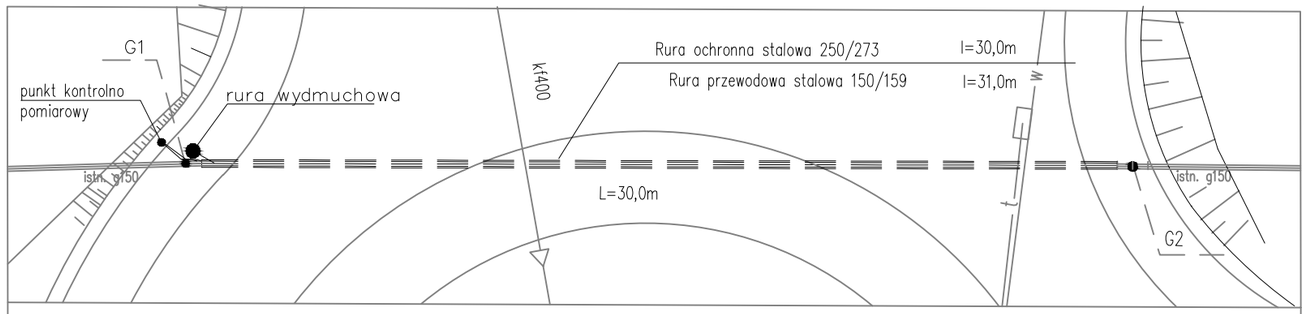

PRZEKRÓJ 1:100

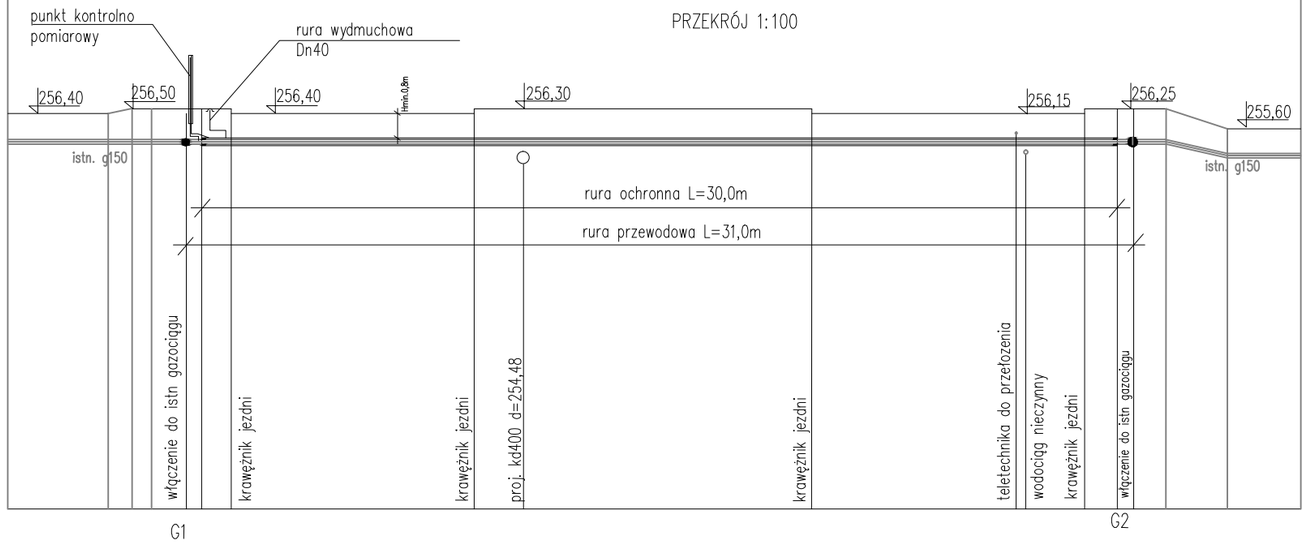

SZCZEGÓŁ 1:25

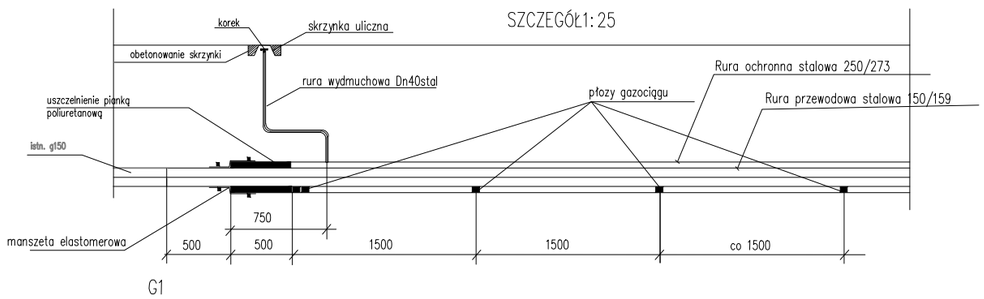

UWAGI

1. Na odcinku od pkt G1 do G2 zabudować nową rurę stalową Dn150/159
2. Pod drogą zabudować rurę ochronna stalową Dn250/Dz273
3. Rzędne ułożenia rurociągu dostosować do istniejących rzędnych gazociągu w miejscu połączenia pkt G1 i G2
4. Końce rury ochronnej uszczelnić wg szczegółu i opisu
5. W rejonie pkt G1 zabudować rurę wydmuchową z przestrzeni pomiędzy rurami wg szczegółu oraz punkt kontrolno–pomiarowy wg szczegółu na końcu opisu
6. Rurę przewodową ułożyć na płozach
7. Rury przewodową i ochronną wykonać z rur stalowych czarnych, izolowanych WM i ZO wg HFW PN–EN 10208 –2 +AC

Rev.	Data	Opis zmiany	Zatw.

Jednostka projektująca:

KRZYSZTOF PACH KPH
43-310 BIELSKO-BIAŁA
ul. Kosmiczna 38
T: (+48)602 336 578
E: kph@prokonto.pl

PROJEKT CHRONIONY JEST PRAWEM AUTORSKIM.
RYSUNEK ANI ŻADEN JEGO FRAGMENT NIE MOGĄ BYĆ
REPRODUKOWANE, POWIELANE LUB WYKORZYSTYWANE
DO INNYCH CELÓW BEZ PISEMNEJ ZGODY JEDNOSTKI PROJEKTUJĄCEJ.

Inwestor:

Powiat Bielski
ul. Piastowska 40
43-300 BIELSKO-BIAŁA

Zadanie: **"Przebudowa drogi powiatowej 4426S Landek - Ligota - Mazańcowice - Stare Bielsko"**

Stadium: PW

Temat: **Część I - odcinek drogi na terenie gminy Czechowice - Dziedzice**

Rysunek: **Rzut i przekrój**

Funkcja / Imię, Nazwisko	Numer uprawnień	Podpis
Projektant: Zofia RUDNICKA	Nr upr. 493/78	
Sprawdził: Janina Kaczmarek	Nr upr. 591/93	
Skala: 1:100	Data: 05.2014	Branża: Gazowa

Nr Rys. **3.01**

Rev. –