


REJON RONDA  
ul. Bronowska

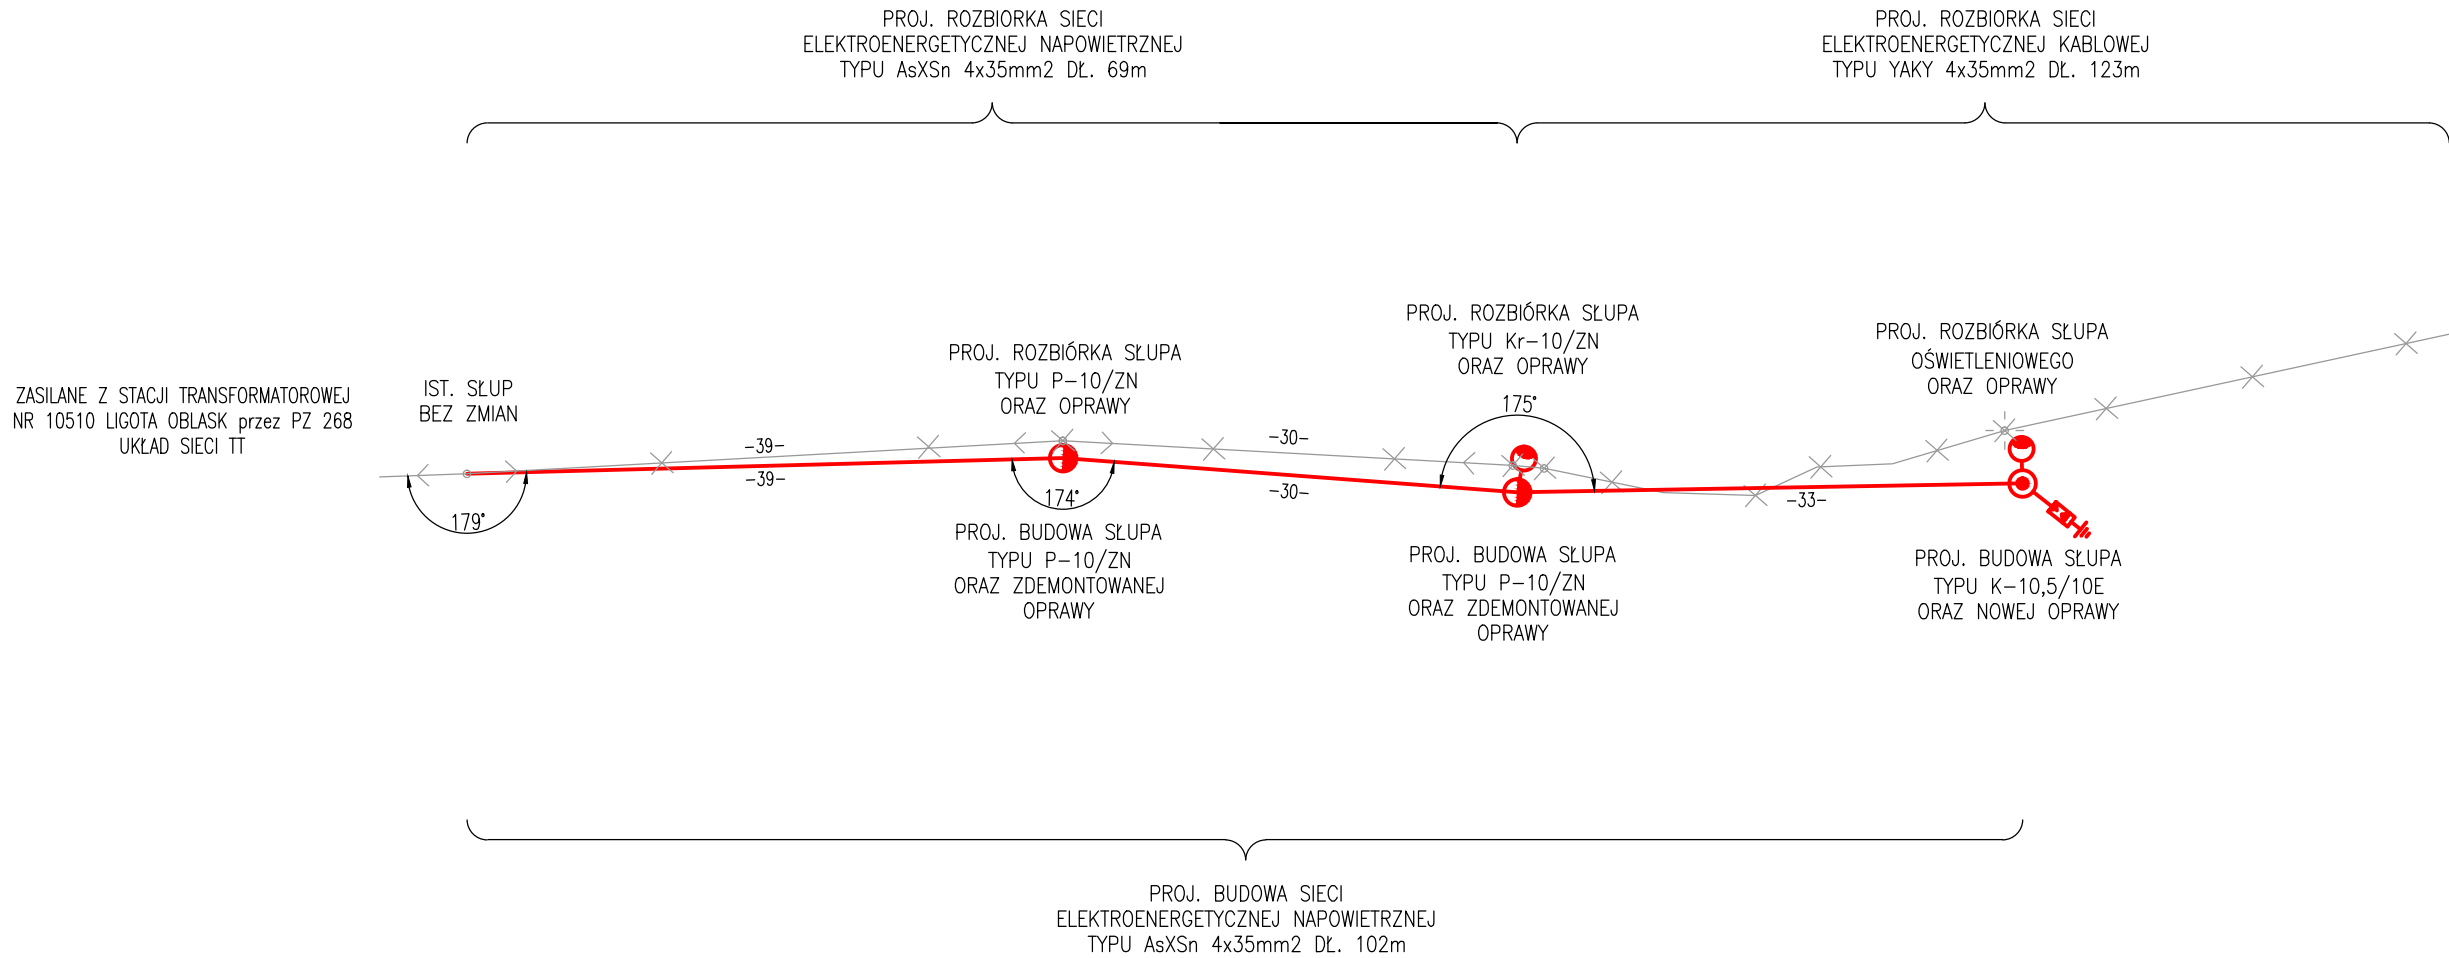

Rev.	Data	Opis zmiany	Zatw.

Jednostka projektująca:



KRZYSZTOF PACH

43-310 BIELSKO-BIALA

ul. Komitowa 38

T: (+48) 602 336 578


E: kph@kphprojekt.pl

PROJEKT CHRONIONY JEST PRAWEM AUTORSKIM. RYSUNEK ANI ŻADEN JEGO FRAGMENT NIE MOGĄ BYĆ REPRODUKOWANE, POWIELANE LUB WYKORZYSTYWANE DO INNYCH CEŁÓW BEZ PISEMNEJ ZGODY JEDNOSTKI PROJEKTUJĄCEJ.

Inwestor:

**Powiat Bielski**  
**ul. Piastowska 40**  
**43-300 BIELSKO-BIALA**

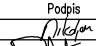

Zadanie: "Przebudowa drogi powiatowej 4426S Landek - Ligota - Mazańcowice - Stare Bielsko"				Stadium: PW	
Temat: Część I - odcinek drogi na terenie gminy Czechowice - Dziedzice Schemat ideowy ROZBIÓRKA I BUDOWA SIECI ELEKTROENERGETYCZNEJ REJON RONDA					
Projektant: PIOTR MIKOŁAJEK	Nr. upr. MAP/0106/PWDE/04	Podpis: 	Nr. Rys. 3.02	Rev. -	
Sprawdził: MICHAŁ CIASOŃ	Nr. upr. MAP/0087/PWDE/04	Data: 05.2014	Brzoza: ELEKTRYCZNA		