



REJON RONDA
OŚWIETLENIE

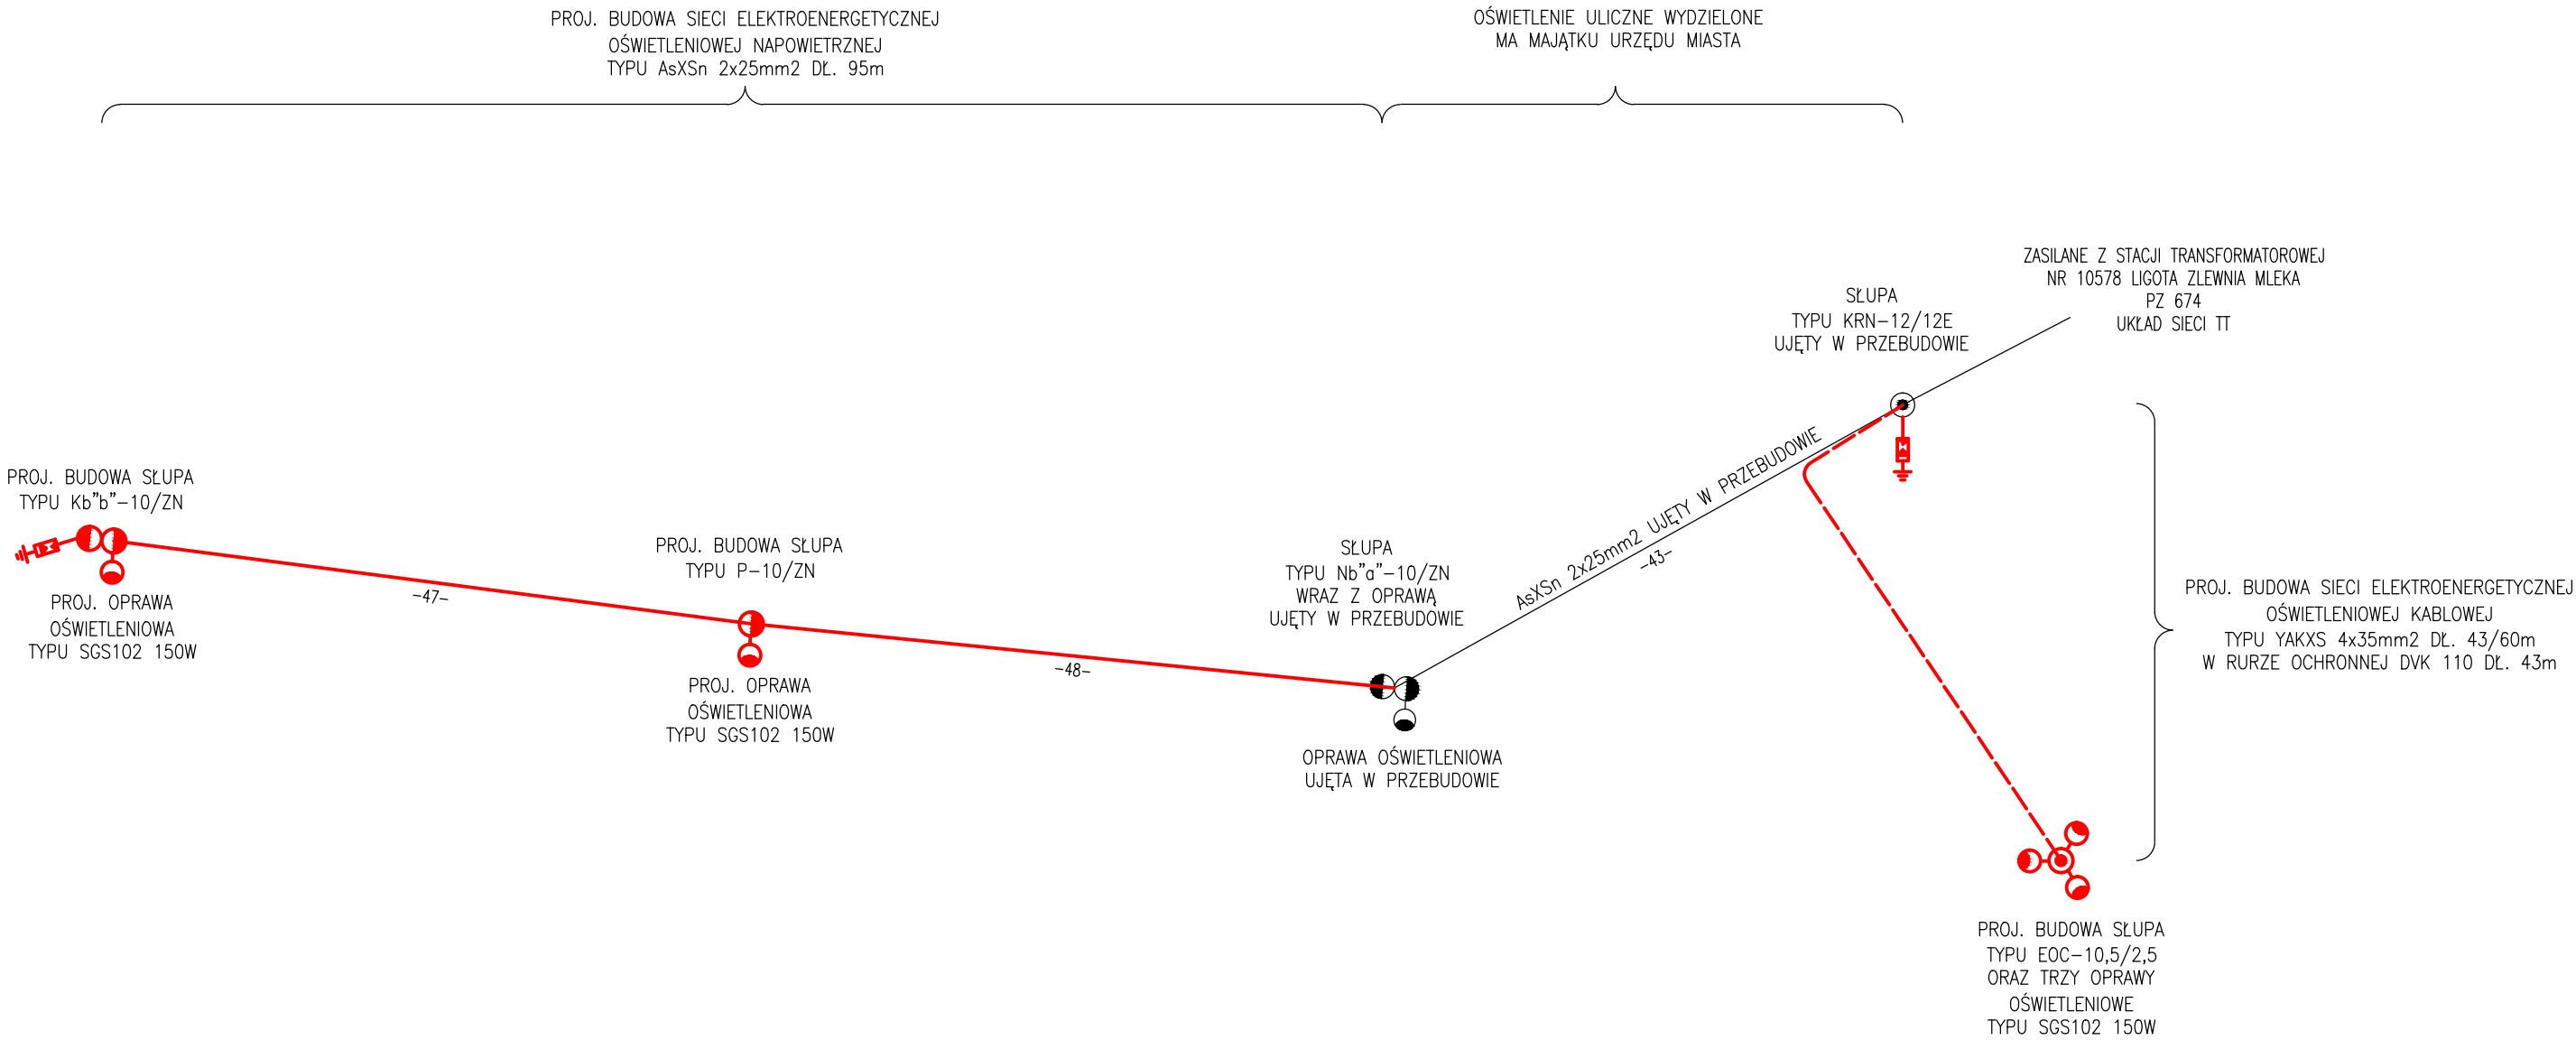

Rev.	Data	Opis zmiany	Zatw.

Jednostka projektująca:




KRZYSZTOF PACH KPH
43-300 BIELSKO-BIAŁA
ul. Niepodległości 38
T. (+48) 602 338 578
E. kph@prokredo.pl

PROJEKT CHRONIONY JEST PRAWEM AUTORSKIM. RYSUNEK ANI ŻADEN JEGO
FRAGMENT NIE MOGĄ BYĆ REPRODUKOWANE, POWIELANE LUB
WYKORZYSTYWANE DO INNYCH CEŁÓW BEZ PISEMNEJ ZGODY JEDNOSTKI
PROJEKTUJĄCEJ.

Inwestor:

Powiat Bielski
ul. Piastowska 40
43-300 BIELSKO-BIAŁA

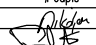

Zadanie: "Przebudowa drogi powiatowej 4426S Landek - Ligota - Mazańcowice - Stare Bielsko"				Stadium:	
Temat: Część I - odcinek drogi na terenie gminy Czechowice - Dziedzice Schemat ideowy BUDOWA SIECI ELEKTROENERGETYCZNEJ OŚWIETLENIOWEJ				PW	
Projektant: PIOTR MIKOŁAJEK	Nr upr. MAP/0106/PWCE/04	Podpis: 	Nr rys.	Rev.	3.01
Sprawdził: MICHAŁ GASTOŃ	Nr upr. MAP/0087/PWCE/04	Data: 05.2014	Bransze: ELEKTRYCZNA		