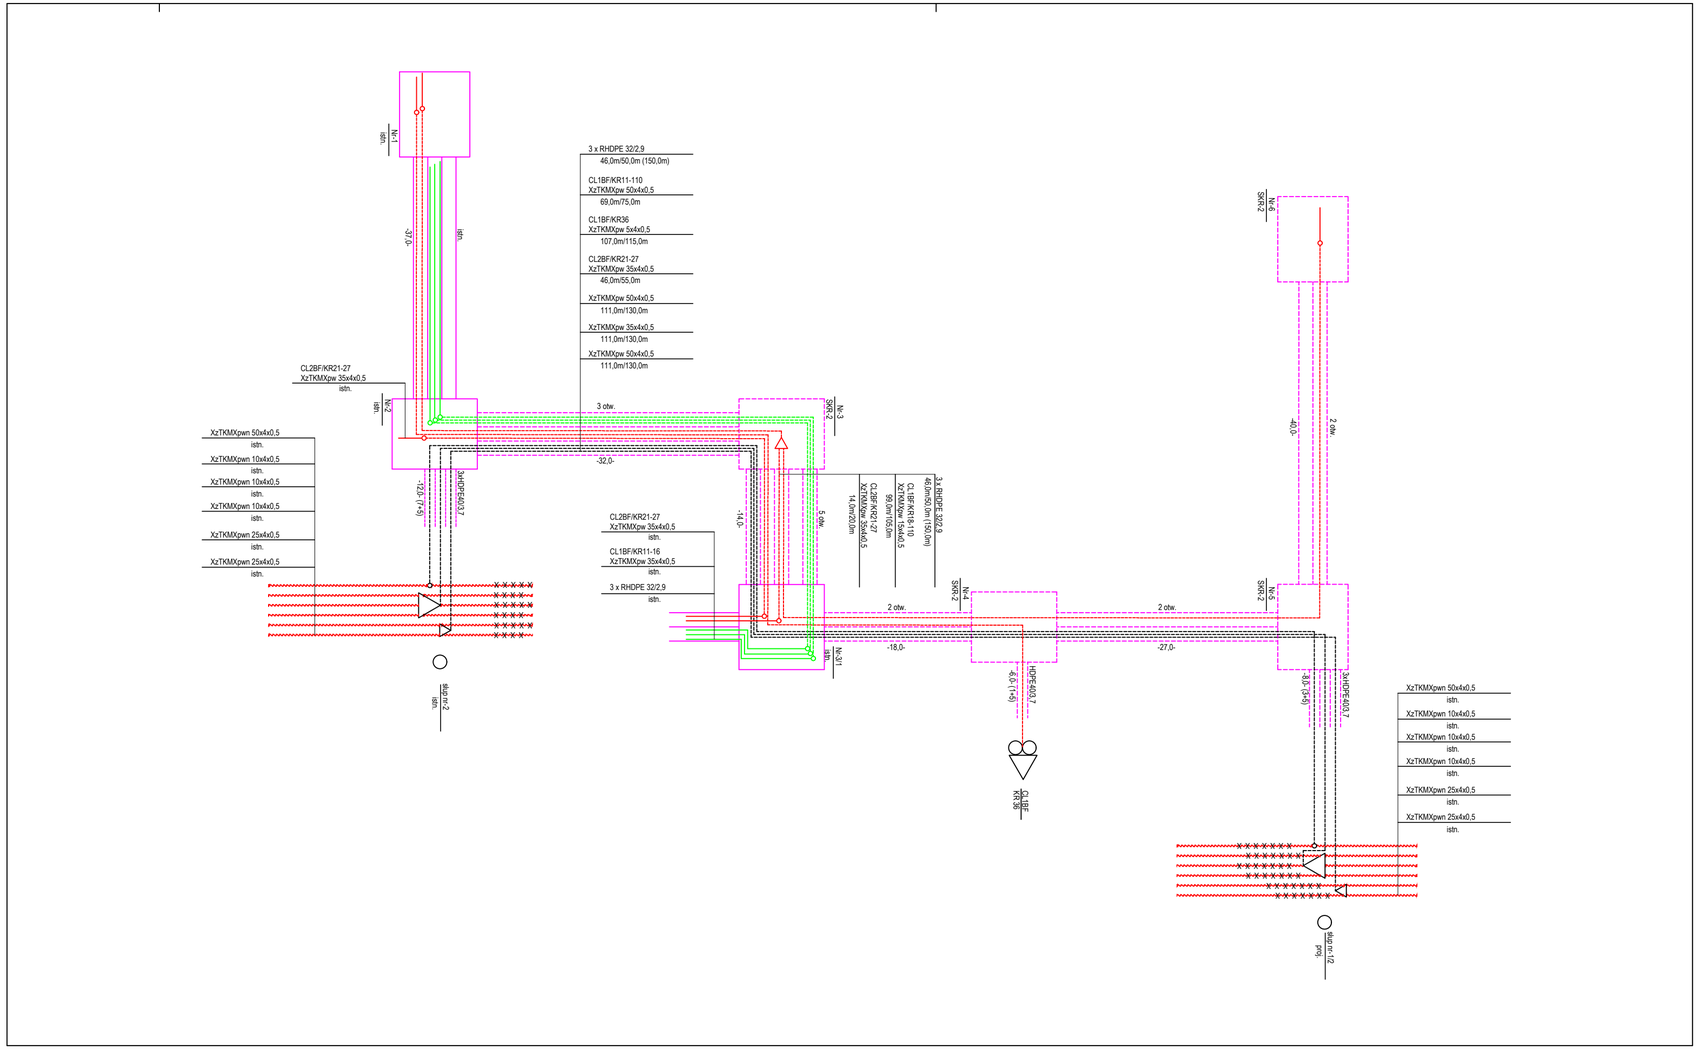

Rev.	Data	Opis zmiany	Zatw.

Jednostka projektująca:

KRZYSZTOF PACH KPH
43-310 BIELSKO-BIAŁA
ul. Kosmiczna 38
T: (+48)602 336 578
E: kph@prokonto.pl

PROJEKT CHRONIONY JEST PRAWEM AUTORSKIM. RYSUNEK ANI ŻADEN JEGO FRAGMENT NIE MOGĄ BYĆ REPRODUKOWANE, POWIELANE LUB WYKORZYSTYWANE DO INNYCH CELÓW BEZ PISEMNEJ ZGODY JEDNOSTKI PROJEKTUJĄCEJ.

Inwestor:

Powiat Bielski
ul. Piastowska 40
43-300 BIELSKO-BIAŁA

Zadanie:	"Przebudowa drogi powiatowej 4426S Landek - Ligota - Mazańcowice - Stare Bielsko"		Stadium: PW
Temat:	Część I - odcinek drogi na terenie gminy Czechowice - Dziedzice Przebudowa sieci teletechnicznej - schemat rozwinięty		Nr Rys. 3.01 / Rev. –
Projektant:	Marek Czurczak	Nr upr. 1620/99/U	Podpis
Sprawdził:	Jerzy Popek	Nr upr. 14540/99/U	
Skala:	–	Data: 05.2014	Branża: TELETECHNICZNA