




PRZEKRÓJ TYPOWY A - A

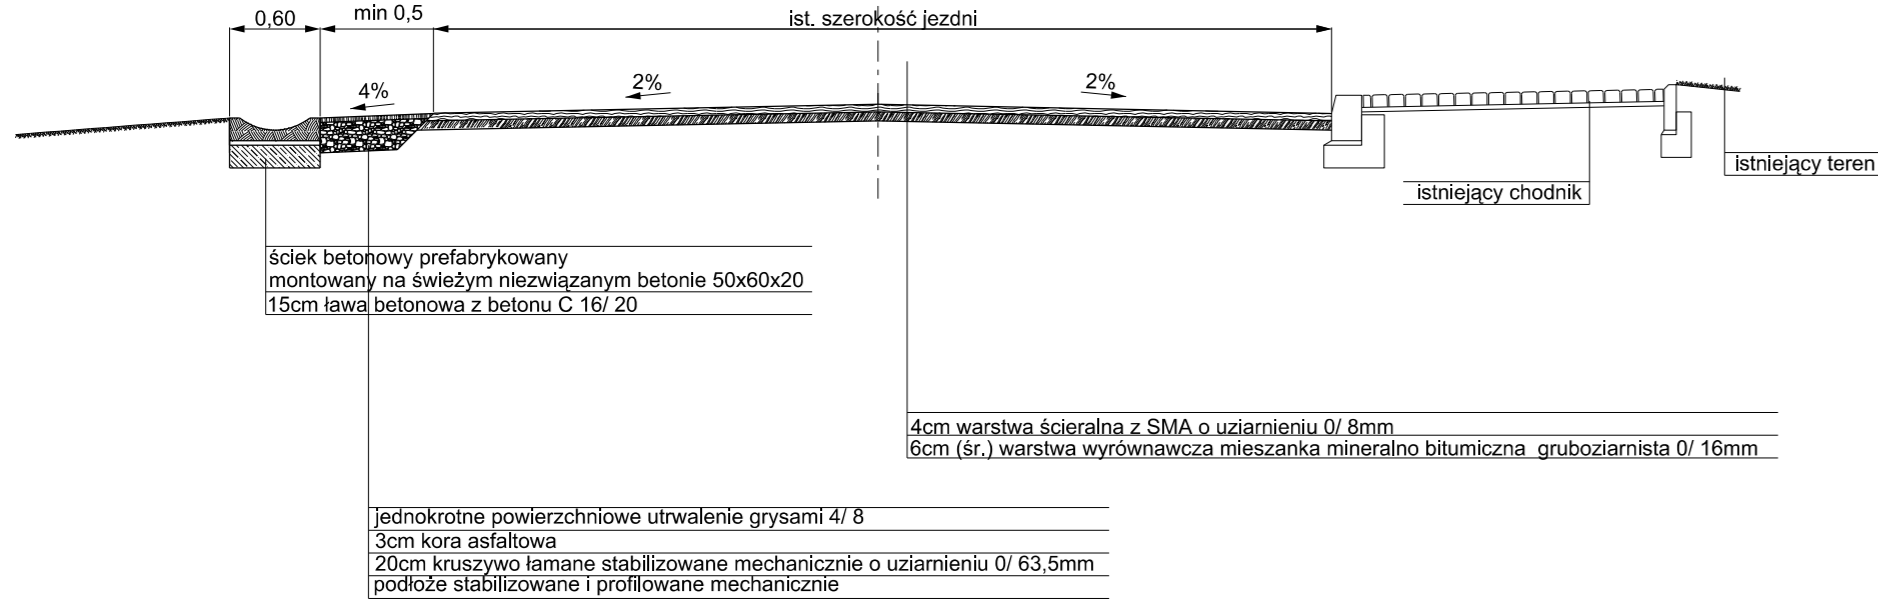


PRZEKRÓJ TYPOWY B - B

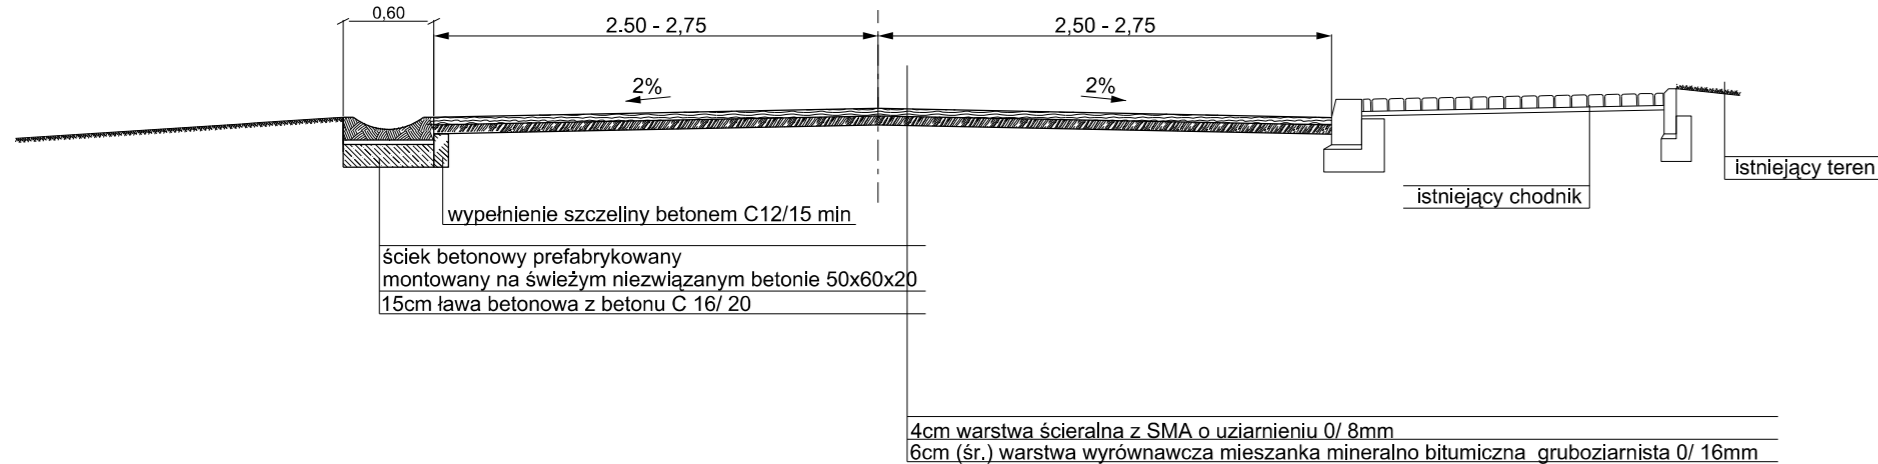


PRZEKRÓJ TYPOWY C - C

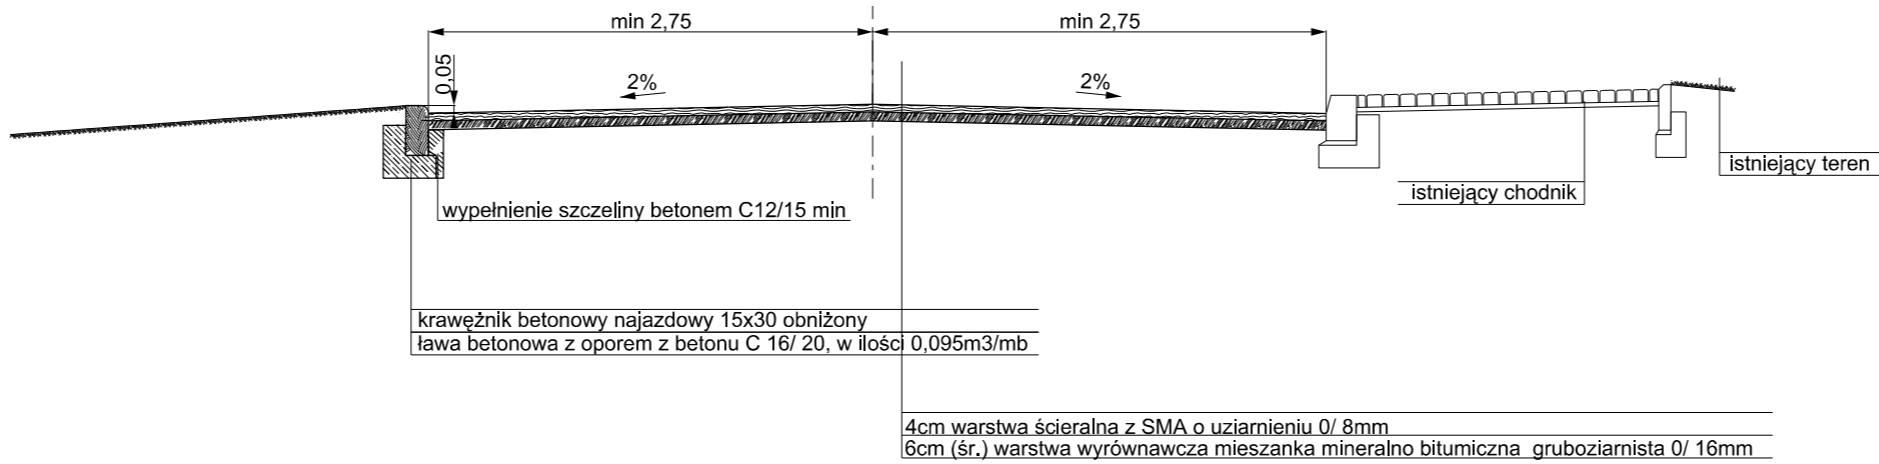

PRZEKRÓJ TYPOWY D - D

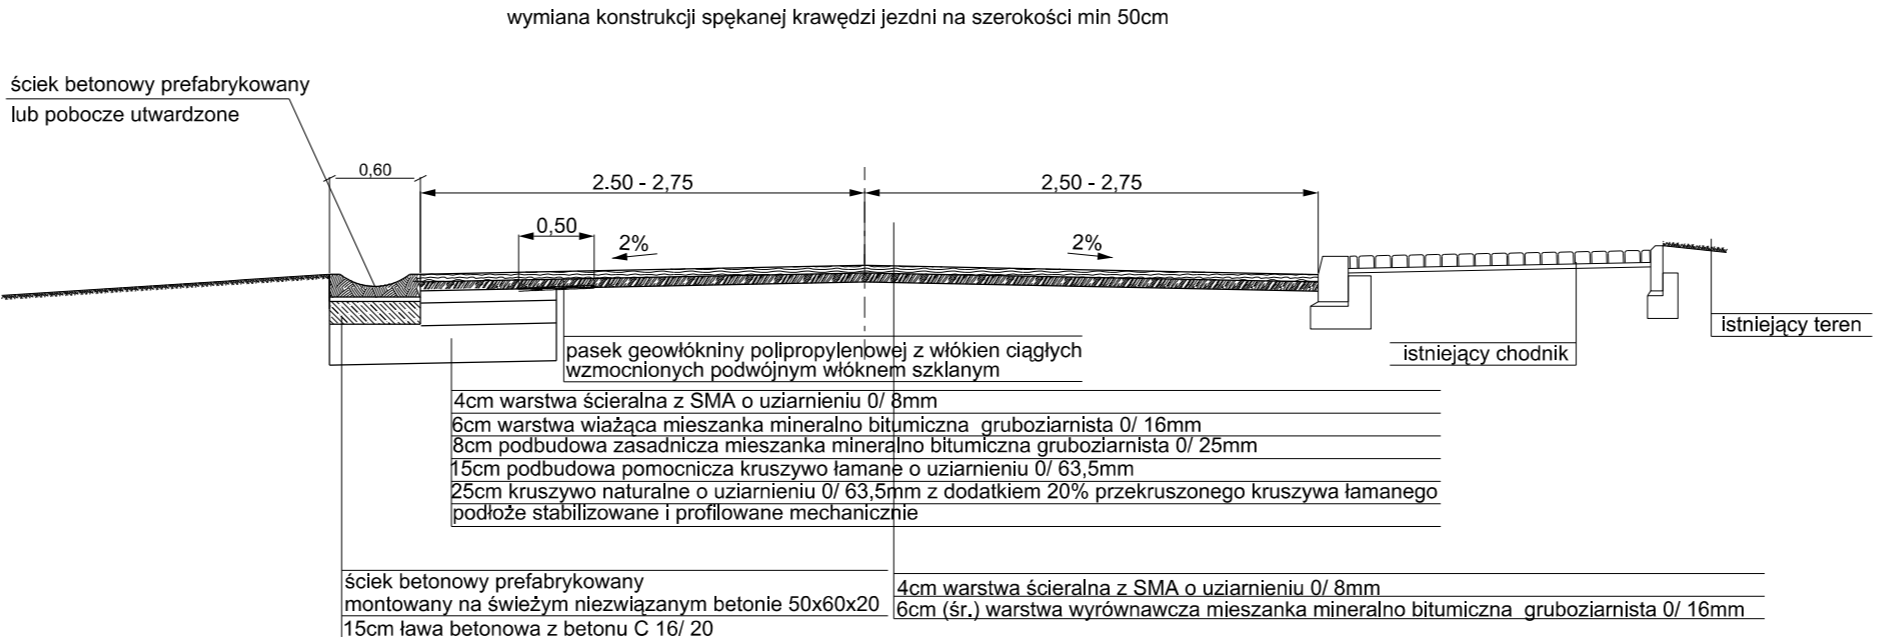

PRZEKRÓJ TYPOWY E - E

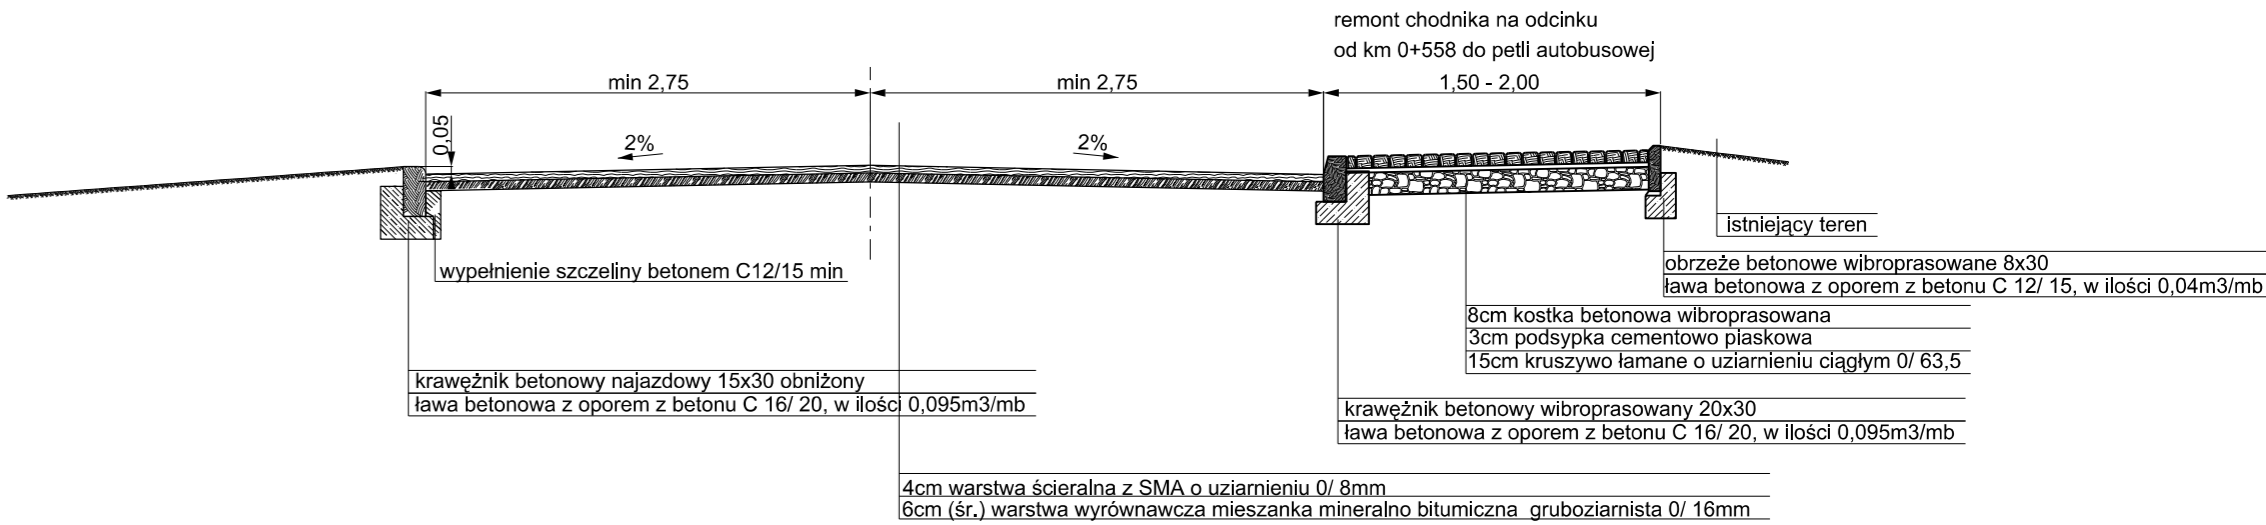

Inwestor:	 Zarząd Dróg Powiatowych w Bielsku - Białej ul. Tadeusza Regera 81	Biuro projektowe:	 Pracownia Projektowa Niweleta mgr inż. Tomasz Gacek ul. Jesionowa 14/131 43-303 Bielsko - Biała
Nazwa opracowania/Nazwa obiektu budowlanego:	<b>Przebudowa drogi powiatowej 4405S ul. Górską w Szczyrku od km 0+950 do km 1+846</b>		
Adres obiektu budowlanego:	Miasto/Miejscowość: <i>Szczyrk</i>	Powiat:	<i>Bielski</i>
Województwo:	<i>śląskie</i>		
Część:	<i>PROJEKT WYKONAWCZY</i>		Skala: <i>1:50</i>
Branża:	<i>DROGOWA</i>		
Funkcja:	Imię, Nazwisko:	Uprawnienia/Specialność:	Podpis:
Projektował:	<i>mgr inż. Tomasz Gacek</i>	<i>SLK.3672/PWOD/11 Drogowa</i>	
Sprawdził:	<i>mgr inż. Grzegorz Głanowski</i>	<i>SLK.3645/PWOD/11 Drogowa</i>	
Opracował:			
Nazwa rysunku:	<i>Przekroje typowe</i>		Nr rys. <i>2.</i> Wersja: <i>1</i>
Prawa autorskie zastrzeżone, łączenie z prawem reprodukcji lub udostępniania osobom trzecim niniejszego rysunku lub jego części bez upoważnienia Inwestora.		<i>Bielsko Biala, październik 2013r.</i>	
		<i>Opracowanie: 001-ZDP</i>	