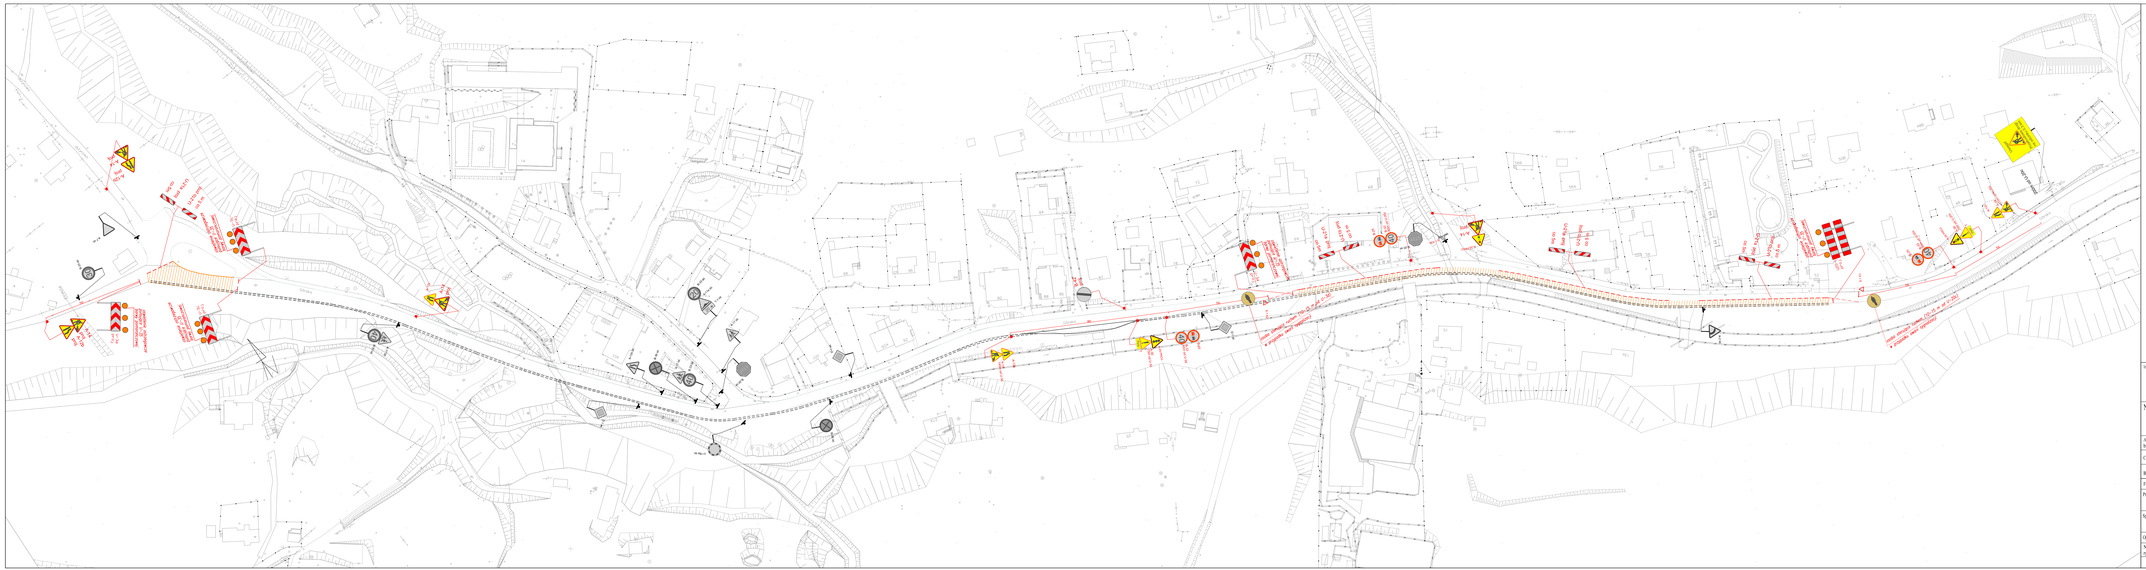

LEGENDA:

A-16 – oznakowanie projektowane (tymczasowe)

A-16 – oznakowanie istniejące

– orientacyjny obszar objęty robotami drogowymi ETAP 1

S-1 K1 – sygnalizator

– osoba sterująca ruchem

UWAGA:
1. Umożliwić mieszkańcom dojście do swoich posesji
2. W przypadku przejścia ciągu pieszego przez wykop utrzymać dla pieszych kładki U-28
3. Pozostałe istniejące oznakowanie bez zmian, projektowane znaki ustawić min. 10m od istniejących.
4. Pozostałe zabezpieczenia wykonać zgodnie z przepisami BHP dla prowadzenia robót
5. W godzinach szczytów komunikacyjnych w przypadku tworzenia się kolejek zastosować ręczne sterowanie ruchem prowadzone przez pracowników posiadających wymagane uprawnienia

PRZEMAZDZ OBSERWACJE RUCHU KOŁOWEGO I W PRZYPADKU TAKIEJ POTRZEBY DOKONAĆ ZMIANY DŁUGOŚCI SYGNAŁÓW ZIELONYCH

Inwestor:	Zarząd Dróg Powiatowych w Bielsku - Białej ul. Tadeusza Regera 81	Biuro projektowe:	Pracownia Projektowa Niweleta mgr inż. Tomasz Gacek ul. Jesionowa 14/131 43-303 Bielsko - Biała

Nazwa opracowania/Nazwa obiektu budowlanego:

Przebudowa drogi powiatowej 4405S ul. Górska w Szczyrku od km 0+950 do km 1+846

Adres obiektu budowlanego:	Miasto/Miejscowość: *Szczyrk*	Powiat: *Bielski*		Województwo: *śląskie*	
Część:	*PROJEKT BUDOWLANY*			Skala: *1:1000*	
Branża:	*DROGOWA*				
Funkcja:	Imię, Nazwisko:	Uprawnienia/Specjalność:		Podpis:	
Projektował:	*mgr inż. Tomasz Gacek*	SLK/3872/POOD/11 *Długość*			
Sprawdził:	*mgr inż. Grzegorz Glanowski*	SLK/3665/POOD/11 *Długość*			
Opracował:					
Nazwa rysunku:	*Czasowa organizacja robót - Etap Ia*		Nr rys. *2*	Wersja: *1*	

Prawa autorskie zastrzeżone. Kopiowanie i powielanie tego opracowania bez zgody autora zabronione. Kopiowanie i rozpowszechnianie tylko przy zachowaniu powyższej klauzuli.

Bielsko-Biała, październik 2019. *Opracowano: 001-ZDP*