


PRZEKRÓJ POPRZECZNY (WIDOK NA LEWA PODPORE)

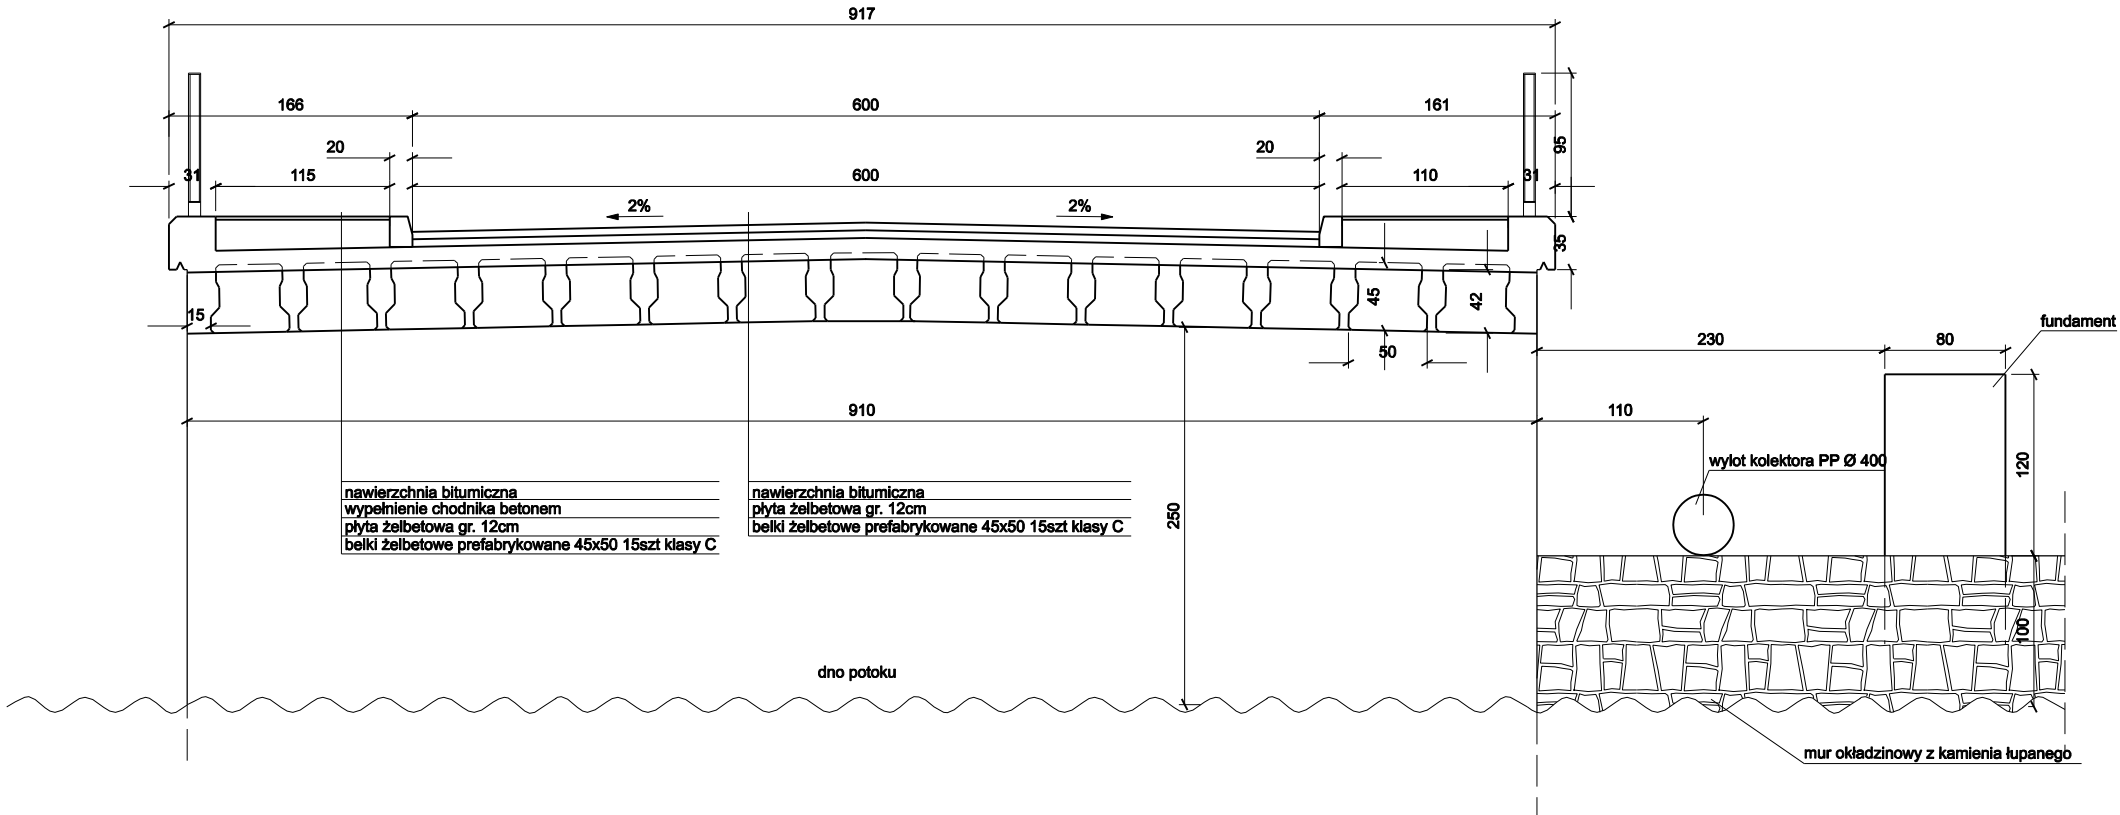

temat: PRZEBUDOWA CHODNIKA WRAZ Z BUDOWĄ ZATOK AUTOBUSOWYCH W CIĄGU DROGI POWIATOWEJ 4482S HAŁCZÓW - KOZY - PODLESIE, UL. JANA III SOBIESKIEGO W KOZACH		inwestor: ZARZĄD DRÓG POWIATOWYCH W BIELSKU BIAŁEJ UL. REGERA 81		
treść: INWENTARYZACJA MOSTU PRZEKROJ POPRZECZNY		jednostka projektowa: USŁUGI PROJEKTOWE mgr inż. Grzegorz Głanowski ul. Zdrojowa 12 43-356 Bujaków		
zespół projektowy: projektował: mgr inż. Grzegorz Głanowski upr. SLK/3845/PWOD/11 sprawdził: mgr inż. Tomasz Gacek upr. SLK/3672/PWOD/11		podpis:	stadium: projekt wykonawczy	skala: 1:50
				nr rys. 5.1