


PRZEKRÓJ PODŁUŻNY P

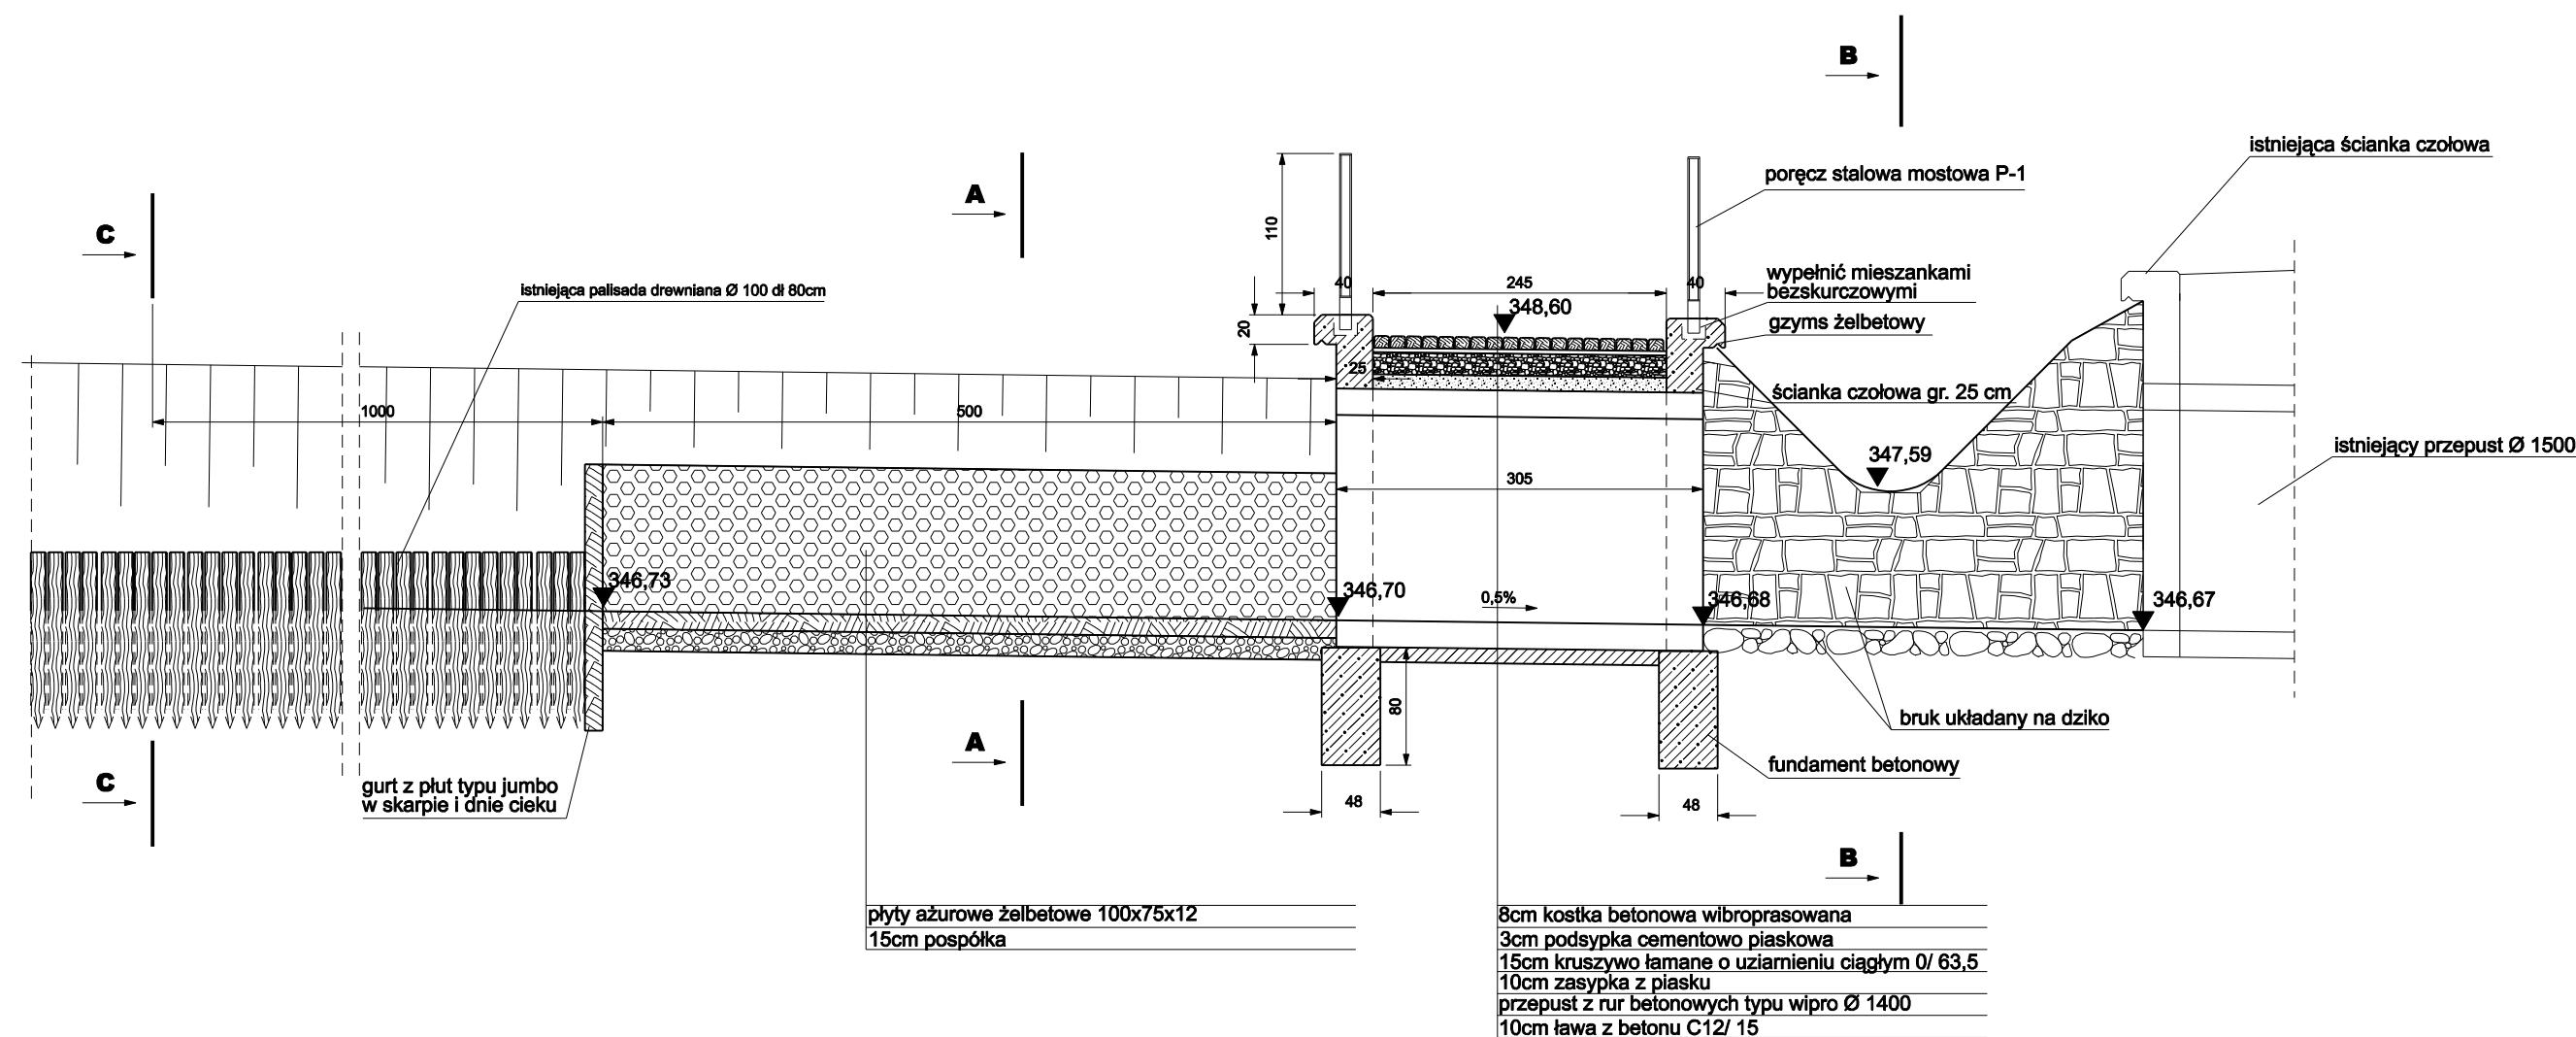

<b>temat:</b> PRZEBUDOWA CHODNIKA WRAZ Z BUDOWĄ ZATOK AUTOBUSOWYCH W CIAGU DROGI POWIATOWEJ 4482S HAŁCZÓW - KOZY - PODLESIE, UL. JANA III SOBIESKIEGO W KOZACH		<b>inwestor:</b> ZARZĄD DRÓG POWIATOWYCH W BIELSKU BIAŁEJ UL. REGERA 81		
<b>treść:</b> RYSUNEK OGÓLNY PRZEPUSTU RUROWEGO PRZEKRÓJ PODŁUŻNY		<b>jednostka projektowa:</b> USŁUGI PROJEKTOWE mgr inż. Grzegorz Głanowski ul. Zdrojowa 12 43-356 Bujaków		
<b>zespół projektowy:</b>	<b>podpis:</b>	<b>stadium:</b>	<b>skala:</b>	<b>nr rys.</b>
projektował: mgr inż. Grzegorz Głanowski upr. SLK/3645/PWOD/11 sprawdził: mgr inż. Tomasz Gacek upr. SLK/3672/PWOD/11		projekt wykonawczy	1:50	4.2