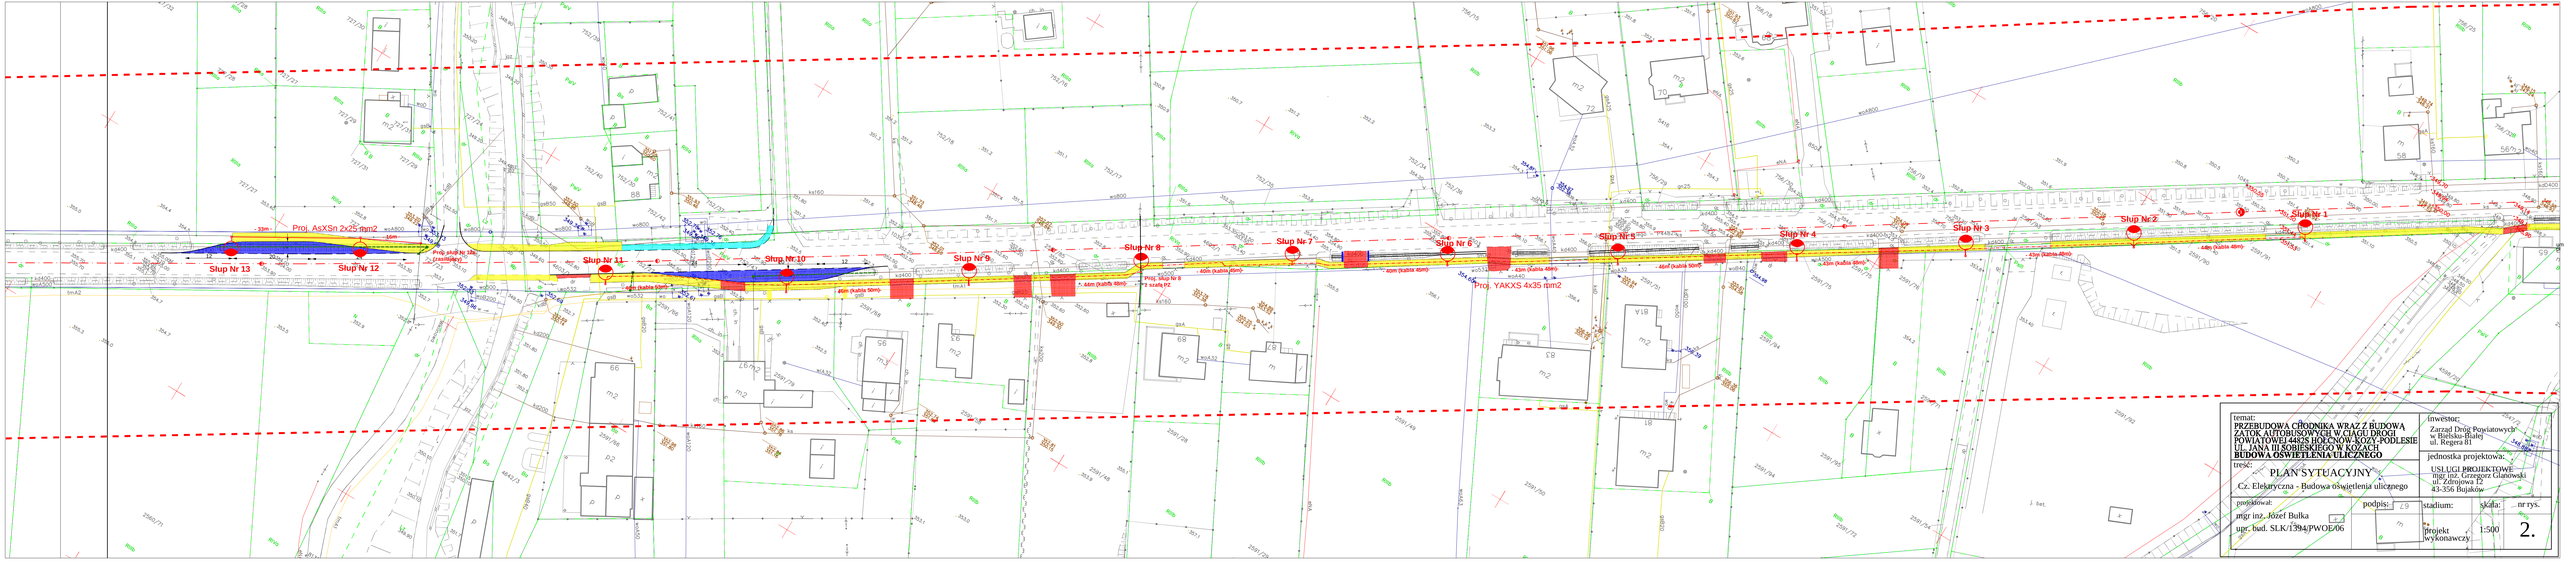

temat:
PRZEBUDOWA CHODNIKA WRAZ Z BUDOWĄ ZATOK AUTOBUSOWYCH W CIĄGU DROGI POWIATOWEJ 44826 HOŁCOWY-KOZY-PODLESIE UL. JANA III SOBIESKIEGO W KOZACH
BUDOWA OŚWIETLENIA ULICZNEGO

treść:
PLAN SYTUACYJNY
Cz. Elektryczna - Budowa oświetlenia ulicznego

opracował:
mgr inż. Józef Bułka
upr. bud. SLK/1394/PWOE/06

podpis:

inwestor:
Zarząd Dróg Powiatowych w Bielsku-Białej
ul. Regera 81

jednostka projektowa:
USŁUGI PROJEKTOWE
mgr inż. Grzegorz Glanowski
ul. Zdrojowa 12
43-356 Bujaków

stadium:
projekt wykonawczy

skala:
1:500

nr rys.
2.