


PRZEKRÓJ TYPOWY II-II skala 1:20

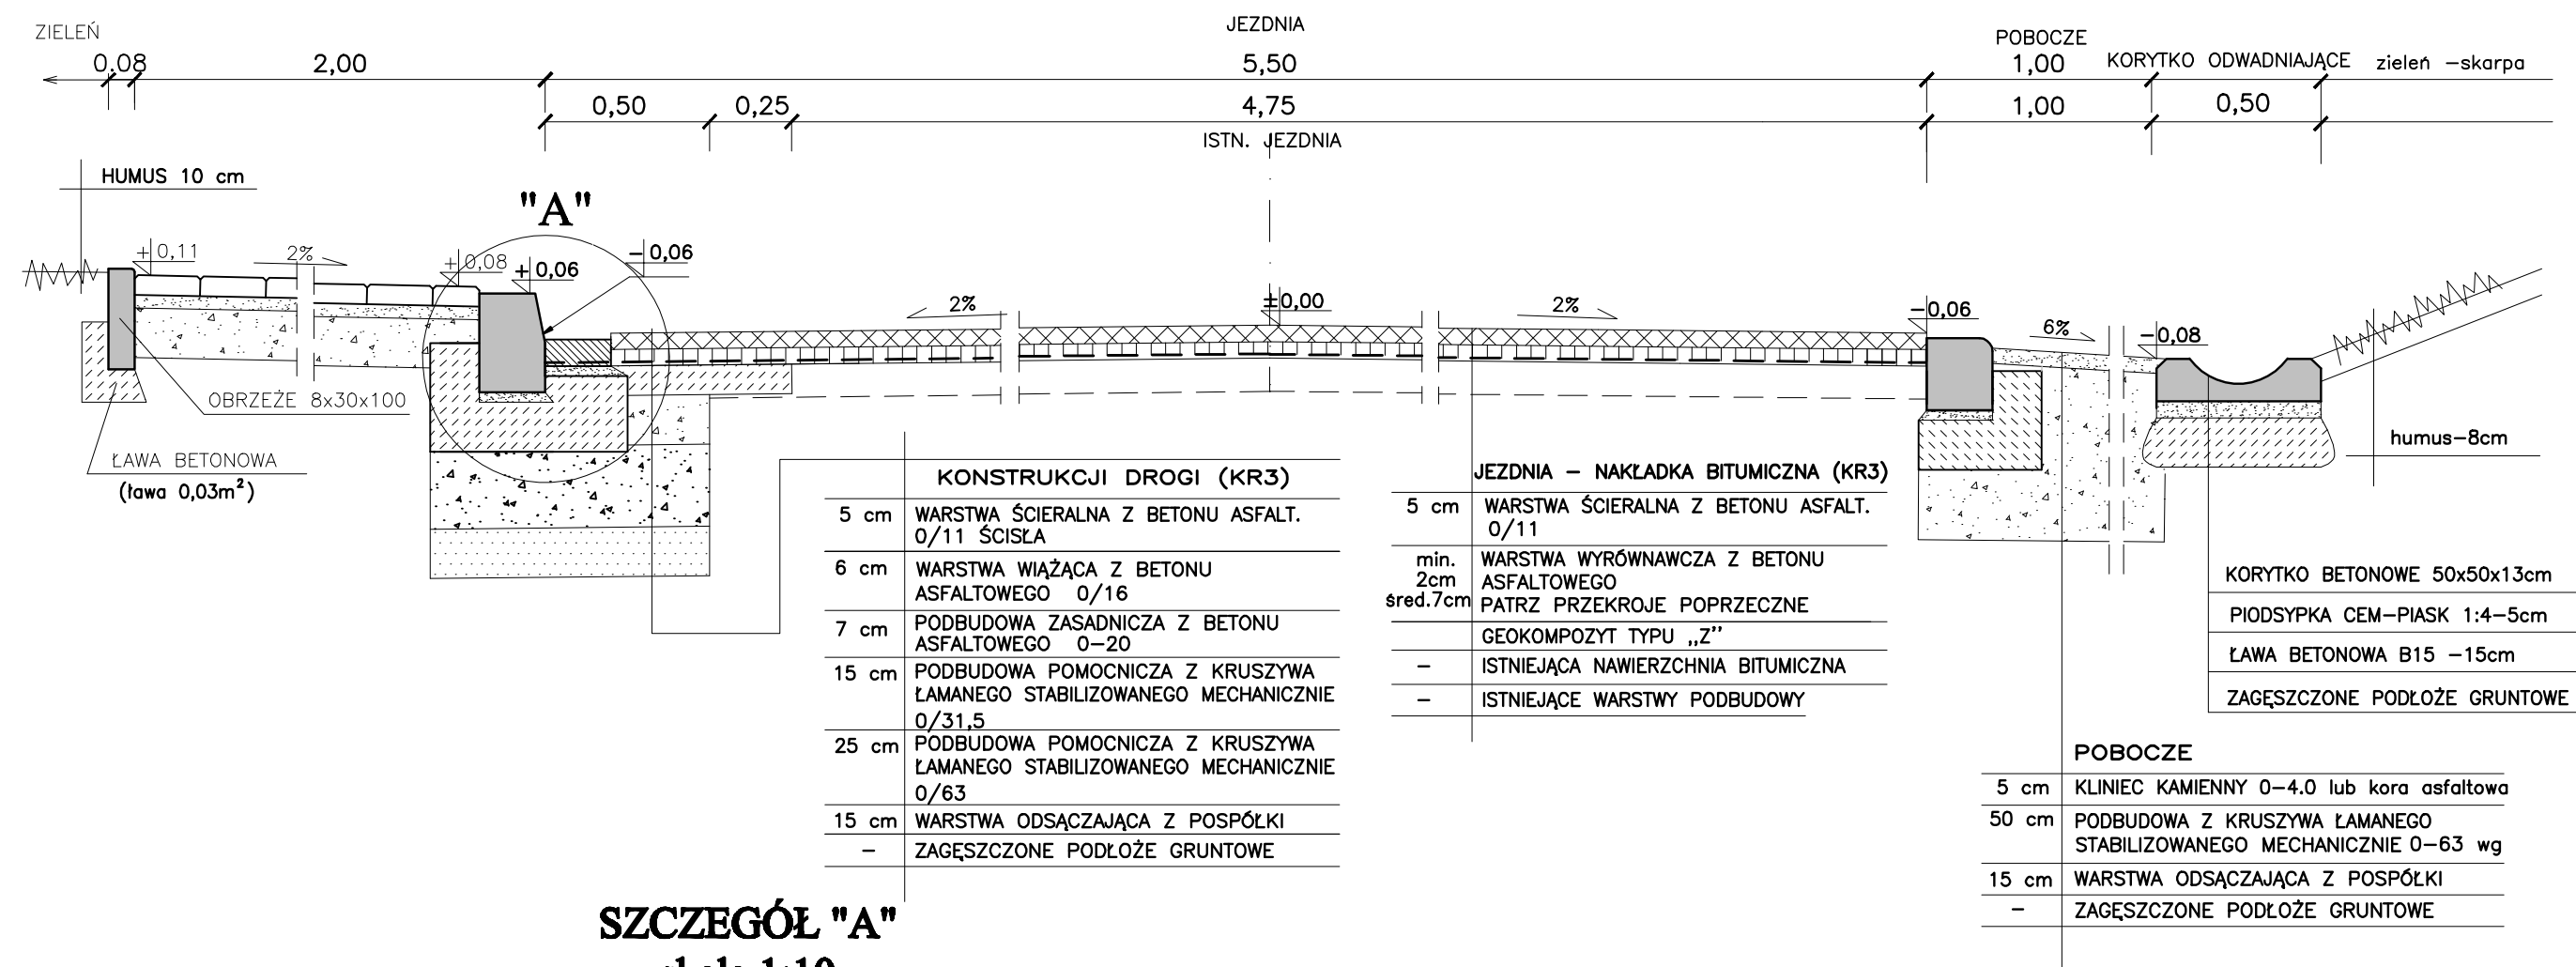

ELEMENTY TYPOWE WG KPED.

| | | | |
|----------------------------|--|---------|--|
| Wykonawca: | FIRMA PROJEKTOWA "KONSPRO"; Oświęcim, ul.Ceglana 3 | | |
| Inwestor: | ZARZĄD DRÓG POWIATOWYCH W BIELSKU-BIAŁYM UL.ROGIERA BIELSKO-BIAŁA 43-382 | | |
| Temat: | PROJEKT BUDOWLANO-WYKONAWCZY PRZEBUDOWY DROGI POWIATOWEJ 4482S HAŁCZÓW-KOZY-PODLESIE, UL. JANA III SOBIESKIEGO WRAZ Z ODWODNIENIEM I OŚWIETLENIEM W KOZACH | Data: | 07.2012r |
| Tytuł rysunku: | PRZEKRÓJ TYPOWY II-II | Skala: | 1:20:10 |
| Projektował cz.drogowa: | inż. Janusz Beran Upr. w spec. konstr.-bud. Nr 345/2002 | Podpis: | Nr rys.: 4 |
| Sprawdził cz.drogowa: | mgr inż. Jolanta Majewska Nr upr. w spec. drog. 247/94 B-B | Podpis: | |
| | | | KONSPRO TEL. (033)844-02-06; e-mail: KONS@konsprowa.pl |