




PRZEKRÓJ POPRZECZNY NR4 (HM 0+78,20)

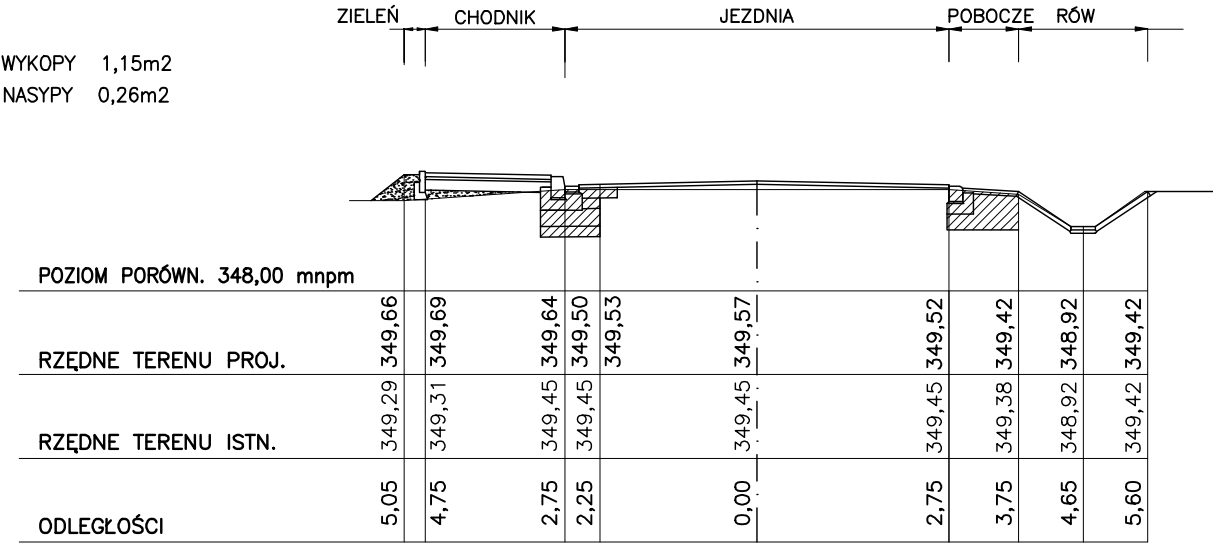

PRZEKRÓJ POPRZECZNY NR5 (HM 1+08,24)

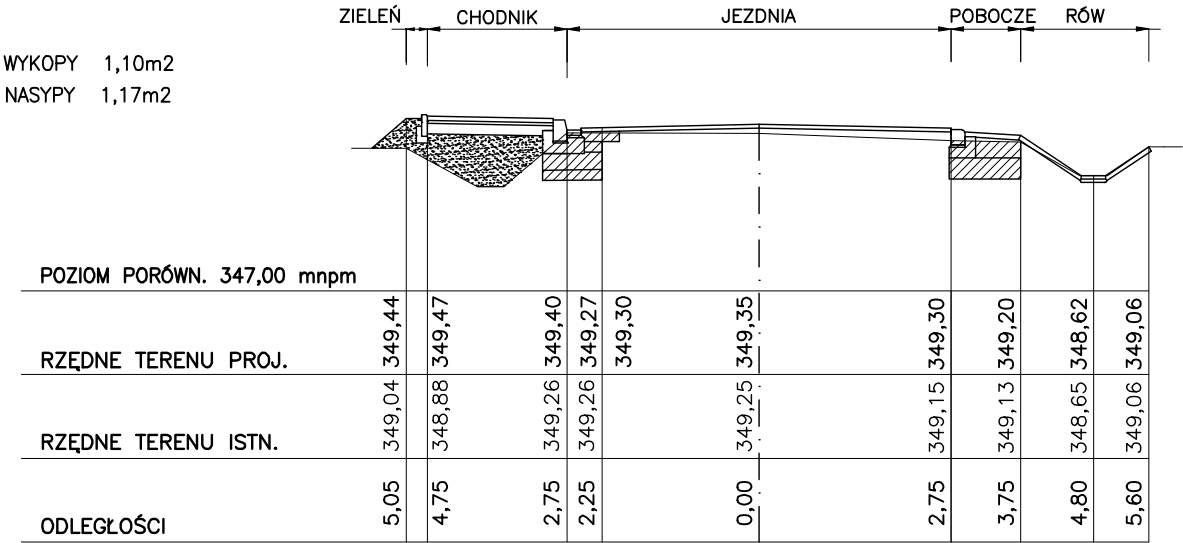

PRZEKRÓJ POPRZECZNY NR6 (HM 1+35,02)

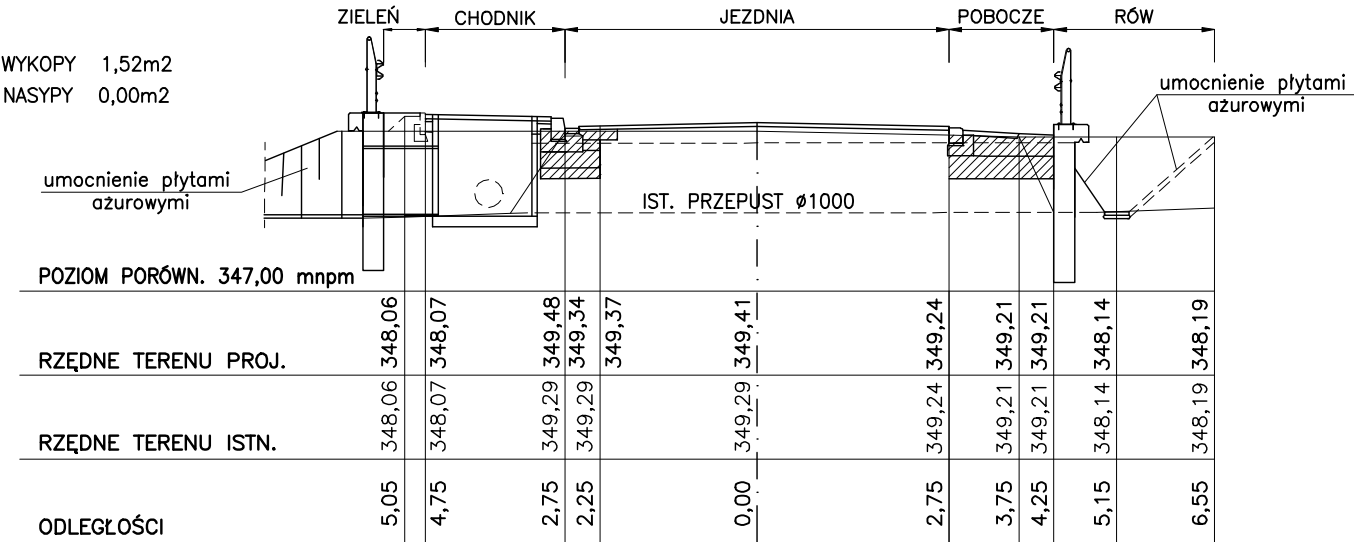

- PROJEKTOWANY POZIOM
- ISTNIEJĄCY POZIOM TERENU
- WYKOPY
- NASYPY

Wykonawca:	FIRMA PROJEKTOWA "KONSPRO"; Oświęcim, ul.Ceglana 3		
Inwestor:	ZARZĄD DRÓG POWIATOWYCH W BIELSKU-SZALEJ UL.ROGIERA DĘBICKO-SZALA 43-902		
Temat:	PROJEKT BUDOWLANO-WYKONAWCZY PRZEBUDOWY DROGI POWIATOWEJ 4482S HAŁCZÓW-KOZY-PODLESIE UL. JANA III SOBIESKIEGO WRAZ Z ODWODNIENIEM I OŚWIETLENIEM W KOZACH		Data: 07.2012r
Tytuł rysunku:	PRZESKROJE POPRZECZNE NR4-NR6		Skala: 1:100
Projektował cz.drogowy:	inż. Jacek Błaszczak Upr. w spec. konstr.-bud. Nr 345/2002	Podpis:	Nr rys.: 10
Sprawdził cz.drogowy:	mgr inż. Jolanta Majewska Nr upr. w spec. drog. 247/94 B-B	Podpis:	
			KONSPRO