



PRZEKRÓJ POPRZECZNY NR7 (HM 1+63,80)

WYKOPY 1,87m2
NASYPY 0,45m2

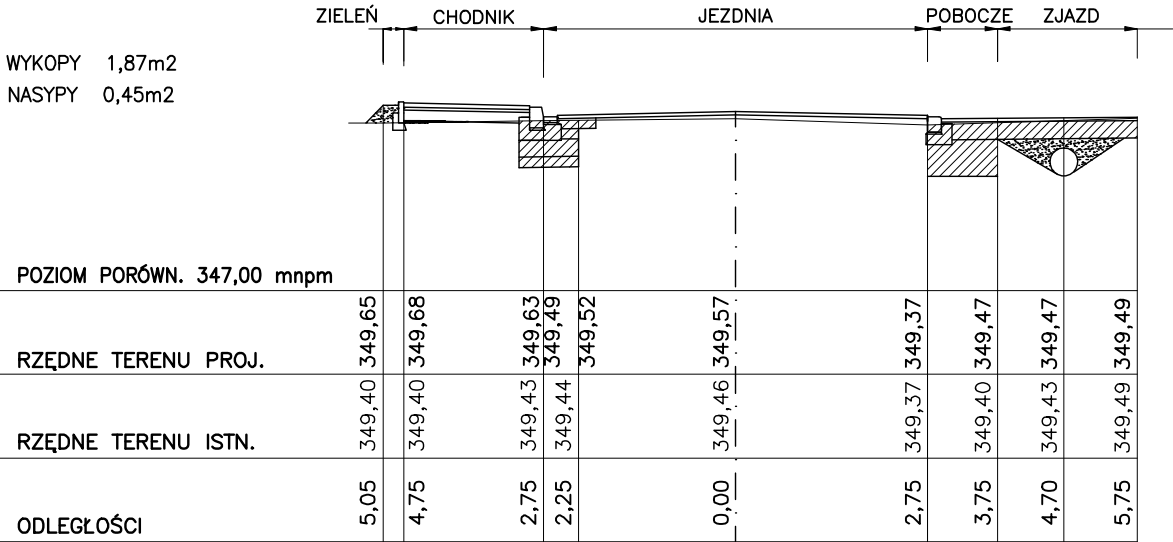


PRZEKRÓJ POPRZECZNY NR8 (HM 1+93,57)

WYKOPY 1,95m2
NASYPY 0,00m2

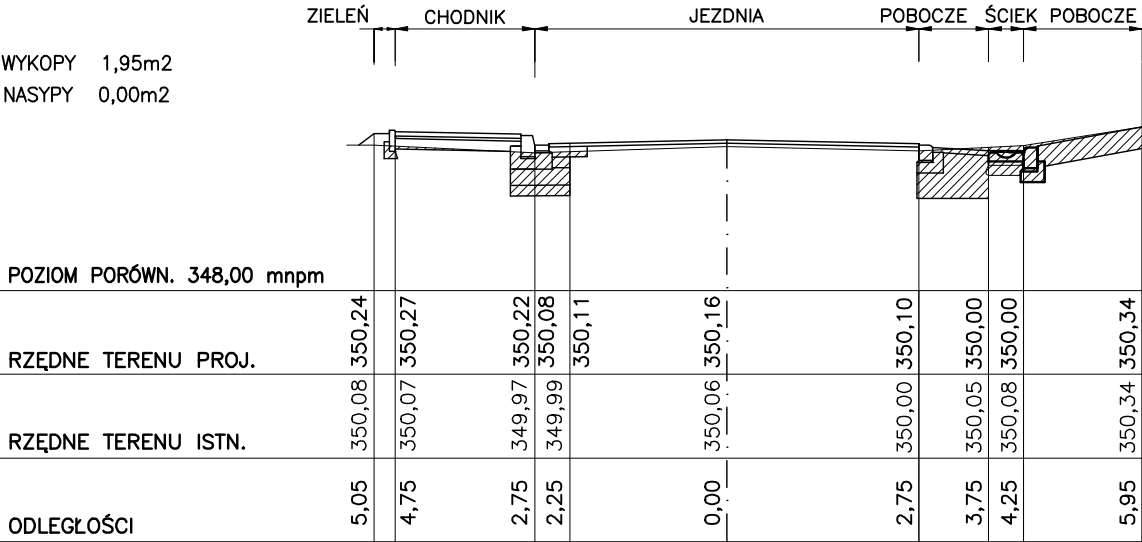

PRZEKRÓJ POPRZECZNY NR9 (HM 2+22,50)

WYKOPY 0,95m2
NASYPY 0,00m2

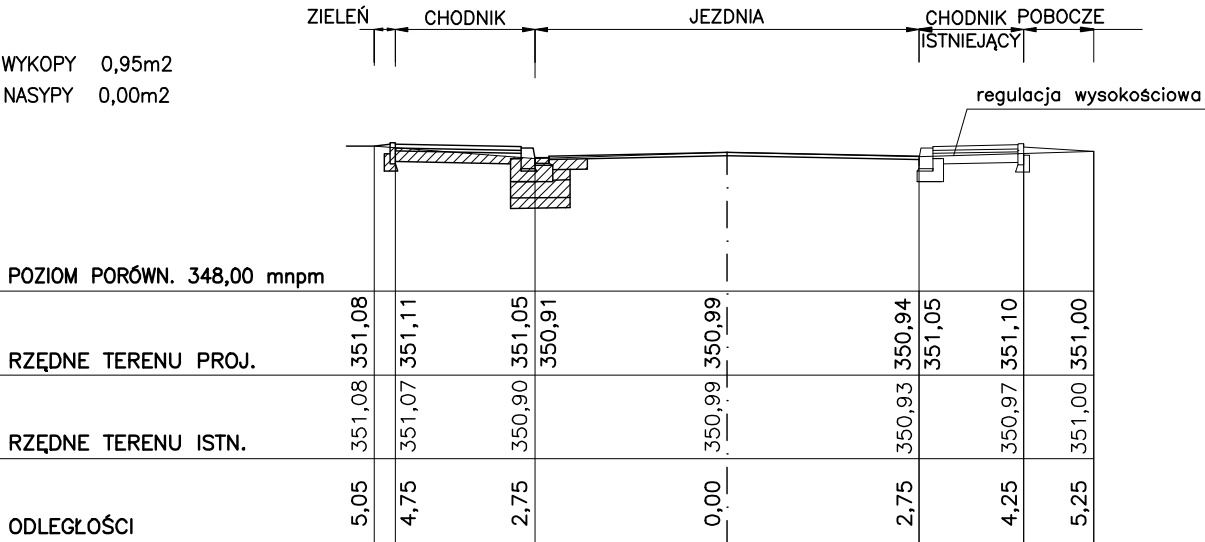

- PROJEKTOWANY POZIOM
- ISTNIEJĄCY POZIOM TERENU
- WYKOPY
- NASYPY

Wykonawca:	FIRMA PROJEKTOWA "KONSPRO"; Oświęcim, ul.Ceglana 3		
Inwestor:	ZARZĄD DRÓG POWIATOWYCH W BIELSKU-SZALEJ UL.ROGIERA DĘB.SKO-SZALA 43-902		
Temat:	PROJEKT BUDOWLANO-WYKONAWCZY PRZEBUDOWY DROGI POWIATOWEJ 4482S HAŁCZÓW-KOZY-PODLESIE UL. JANA III SOBIESKIEGO WRAZ Z ODWODNIENIEM I OŚWIETLENIEM W KOZACH		Data: 07.2012r
Tytuł rysunku:	PRZEKROJE POPRZECZNE NR7-NR9		Skala: 1:100
Projektował cz.drogowy:	inż. Jacek Błasz	Upr. w spec. Inżynier- bud. Nr 345/2002	Podpis: Nr rys.: 11
Sprawdził cz.drogowy:	mgr inż. Jolanta Majewska	Nr upz. w spec. drog. 247/94 B-B	Podpis:
			KONSPRO