


Właz żeliwny B125

Studzienka kanalizacyjna Ø600

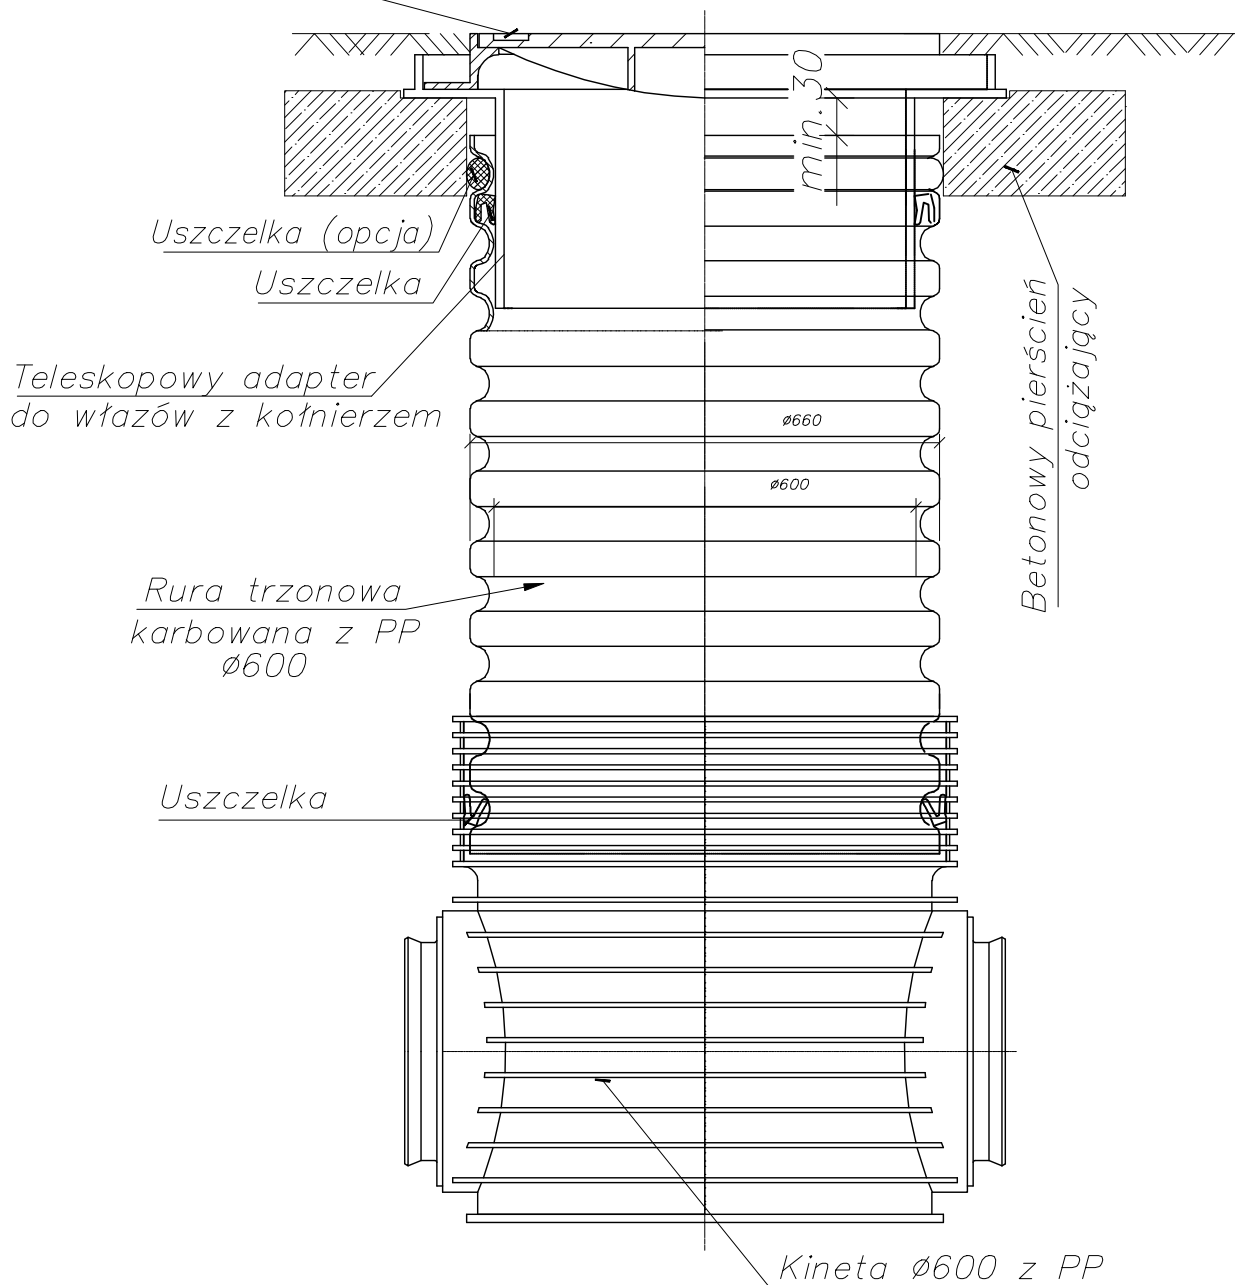

Wykonawca:	FIRMA PROJEKTOWA "KONSPRO"; Oświęcim, ul.Ceglana 3		
Inwestor:	ZARZĄD DRÓG POWIATOWYCH W BIELSKU-BIAŁYM UL.REGERA BIELSKO-BIAŁA 43-382		
Temat:	PROJEKT BUDOWLANO-WYKONAWCZY PRZEBUDOWY DROGI POWIATOWE 4482S HAŁCZÓW-KOZY-PODLESIE, UL. JANA III SOBIESKIEGO WRAZ Z ODWODNIENIEM I OŚWIETLENIEM W KOZACH		Data: 07.2012r
Tytuł rysunku:	SCHEMAT STUDNI Ø600 PCV		Skala: 1:20
Projektował:	mgr inż. Adam Bujarowicz Nr upr. w spec. sieci 46/86	Podpis:	Nr rys.: 14
Sprawdził:	mgr inż. Romana Toczyłowska Nr upr. w spec. sieci 79/86	Podpis:	
			KONSPRO ul. Ceglana 3, 04-800 Oświęcim, tel. 0142 25 10 10, e-mail: biuro@konsprowa.pl